


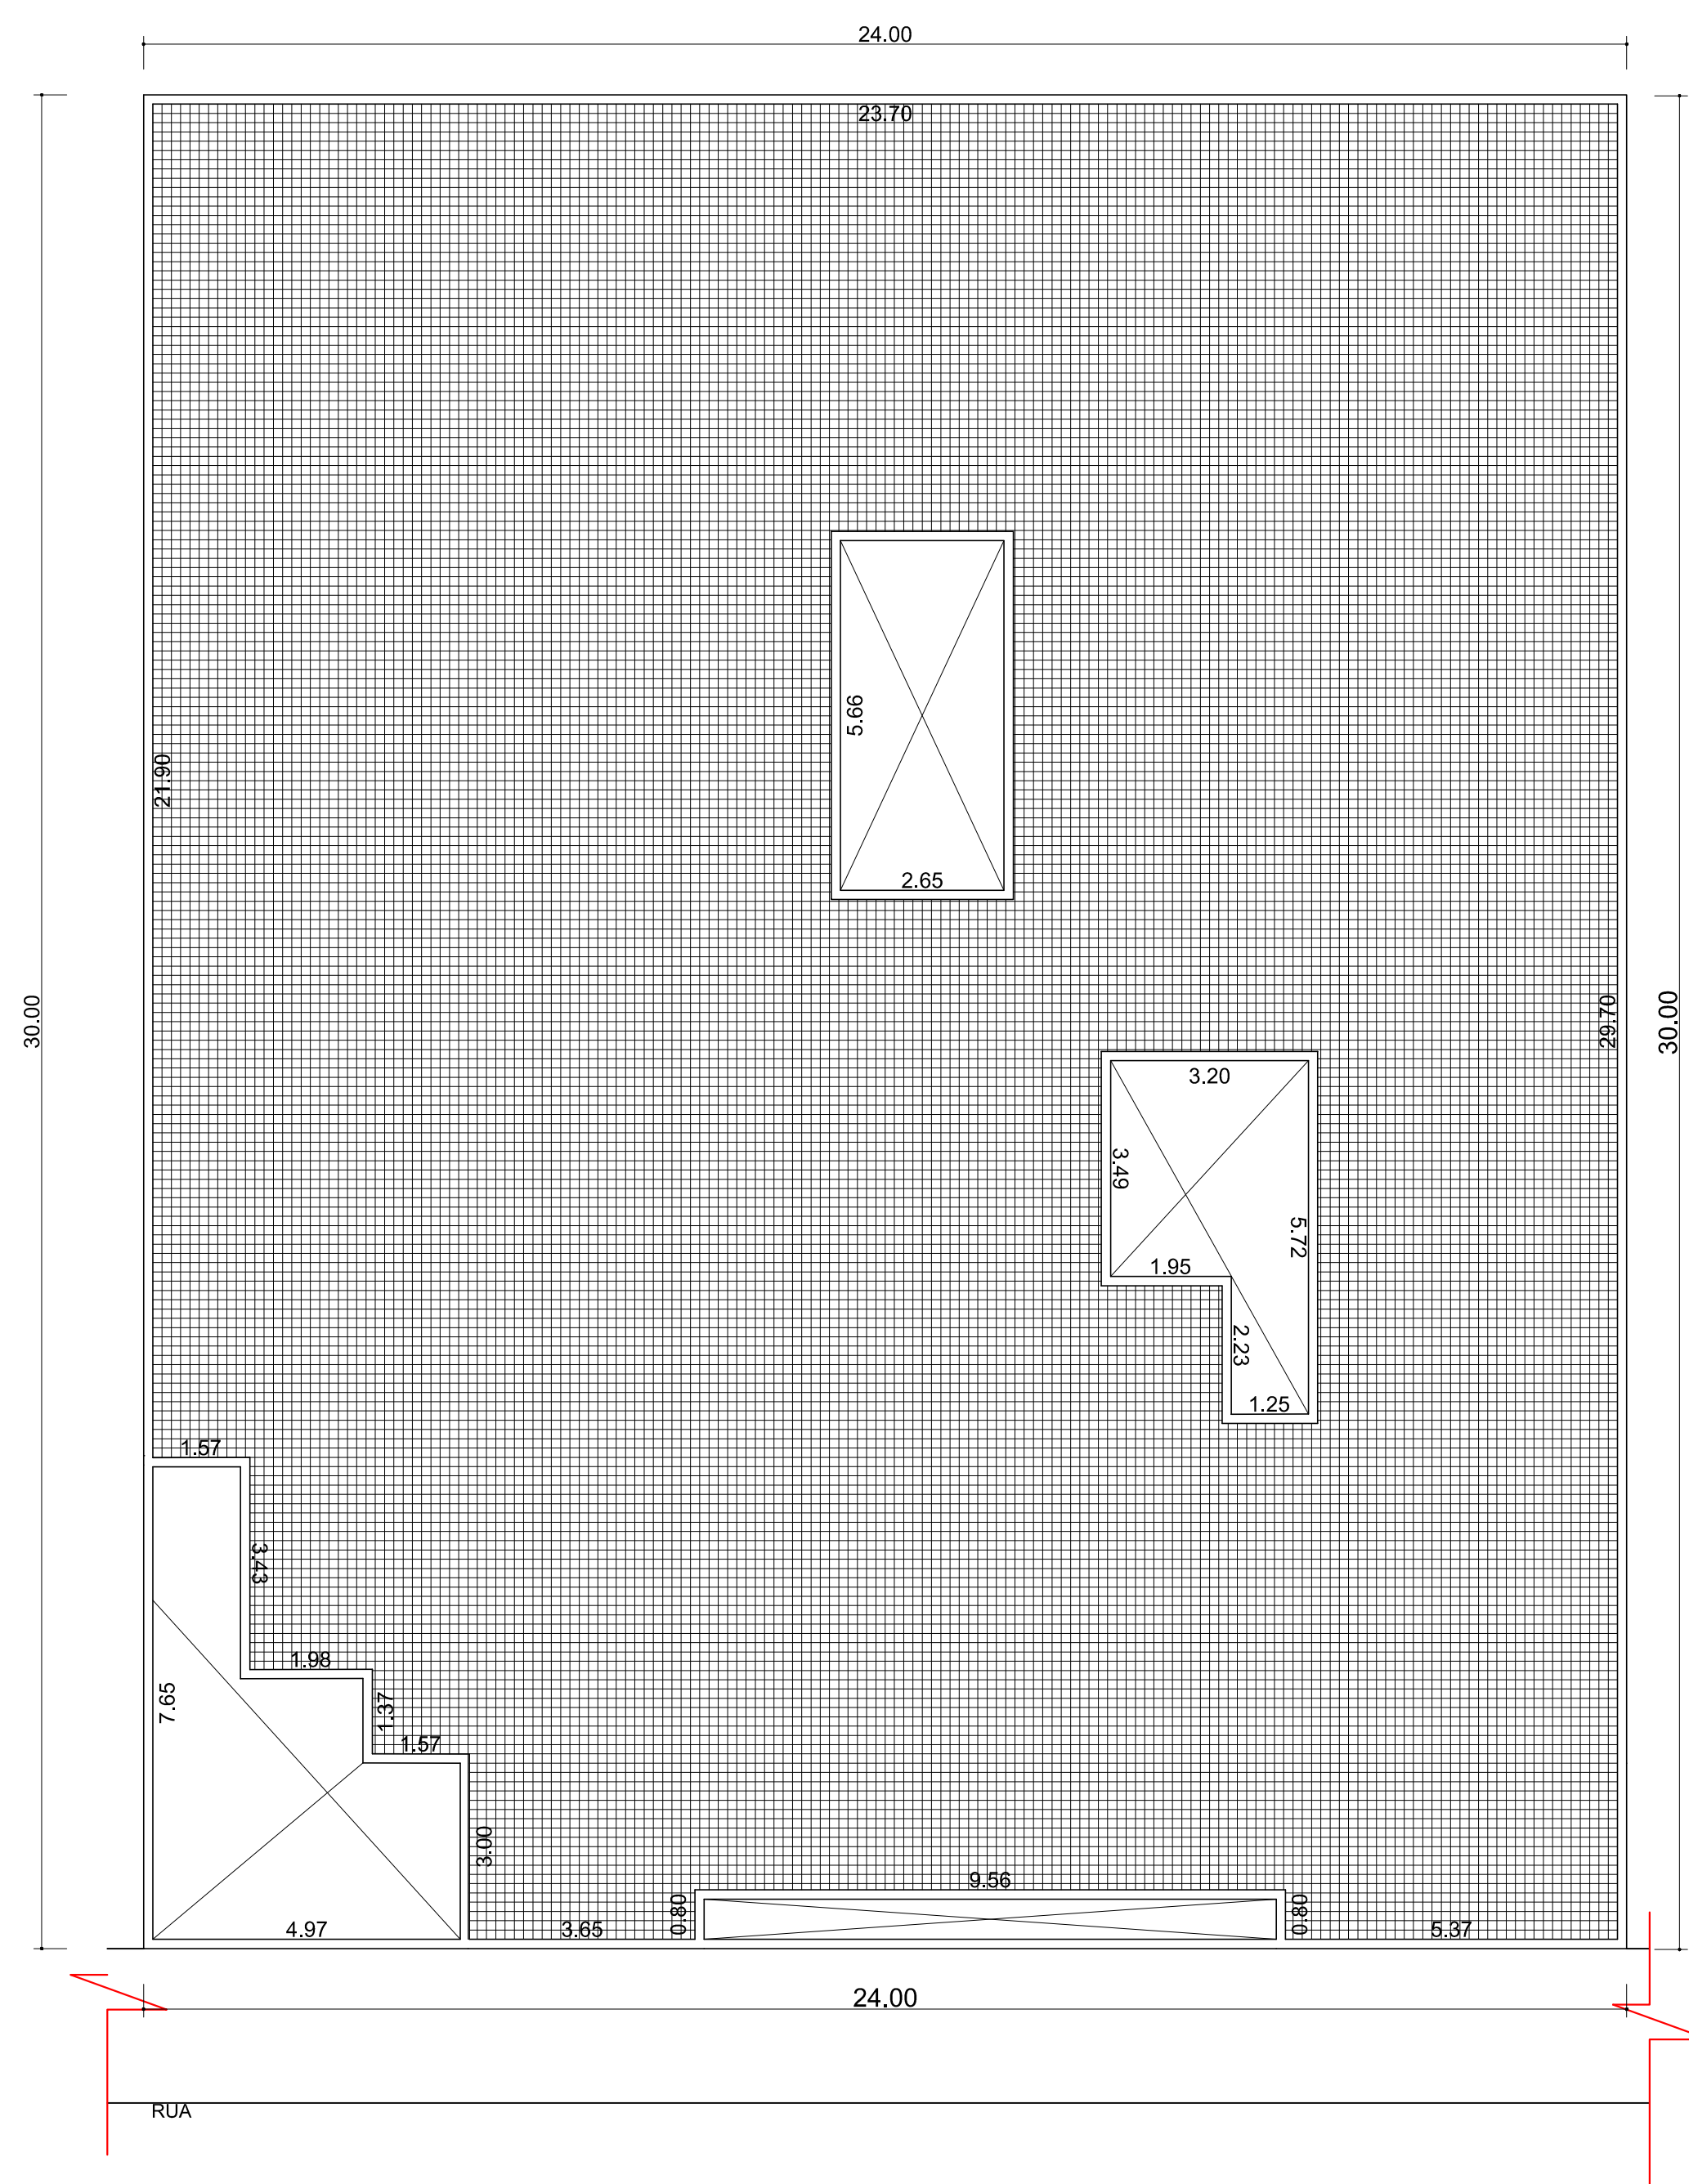


DETALHE DOS MATERIAIS

Descrição dos materiais	Unidade	Quantidade
Concreto Fck 30 MPa	m³	120,00
Armadura de aço CA50, 10mm	kg	7.392,00

DETALHE DO RADIER (MALHA - 15x15 cm)

RADIER 3/8" (10mm) - MALHA 15X15 cm		
QUANTIDADE DE FERRO		
DIAMETRO	METRO	UNIDADE
3/8"	10.560,00m	880 BARRAS

2 DETALHES DAS FERRAGENS DO RADIER (MALHA DE 15X15 cm)
PLANTA BAIXA
ESCALA: 1/100

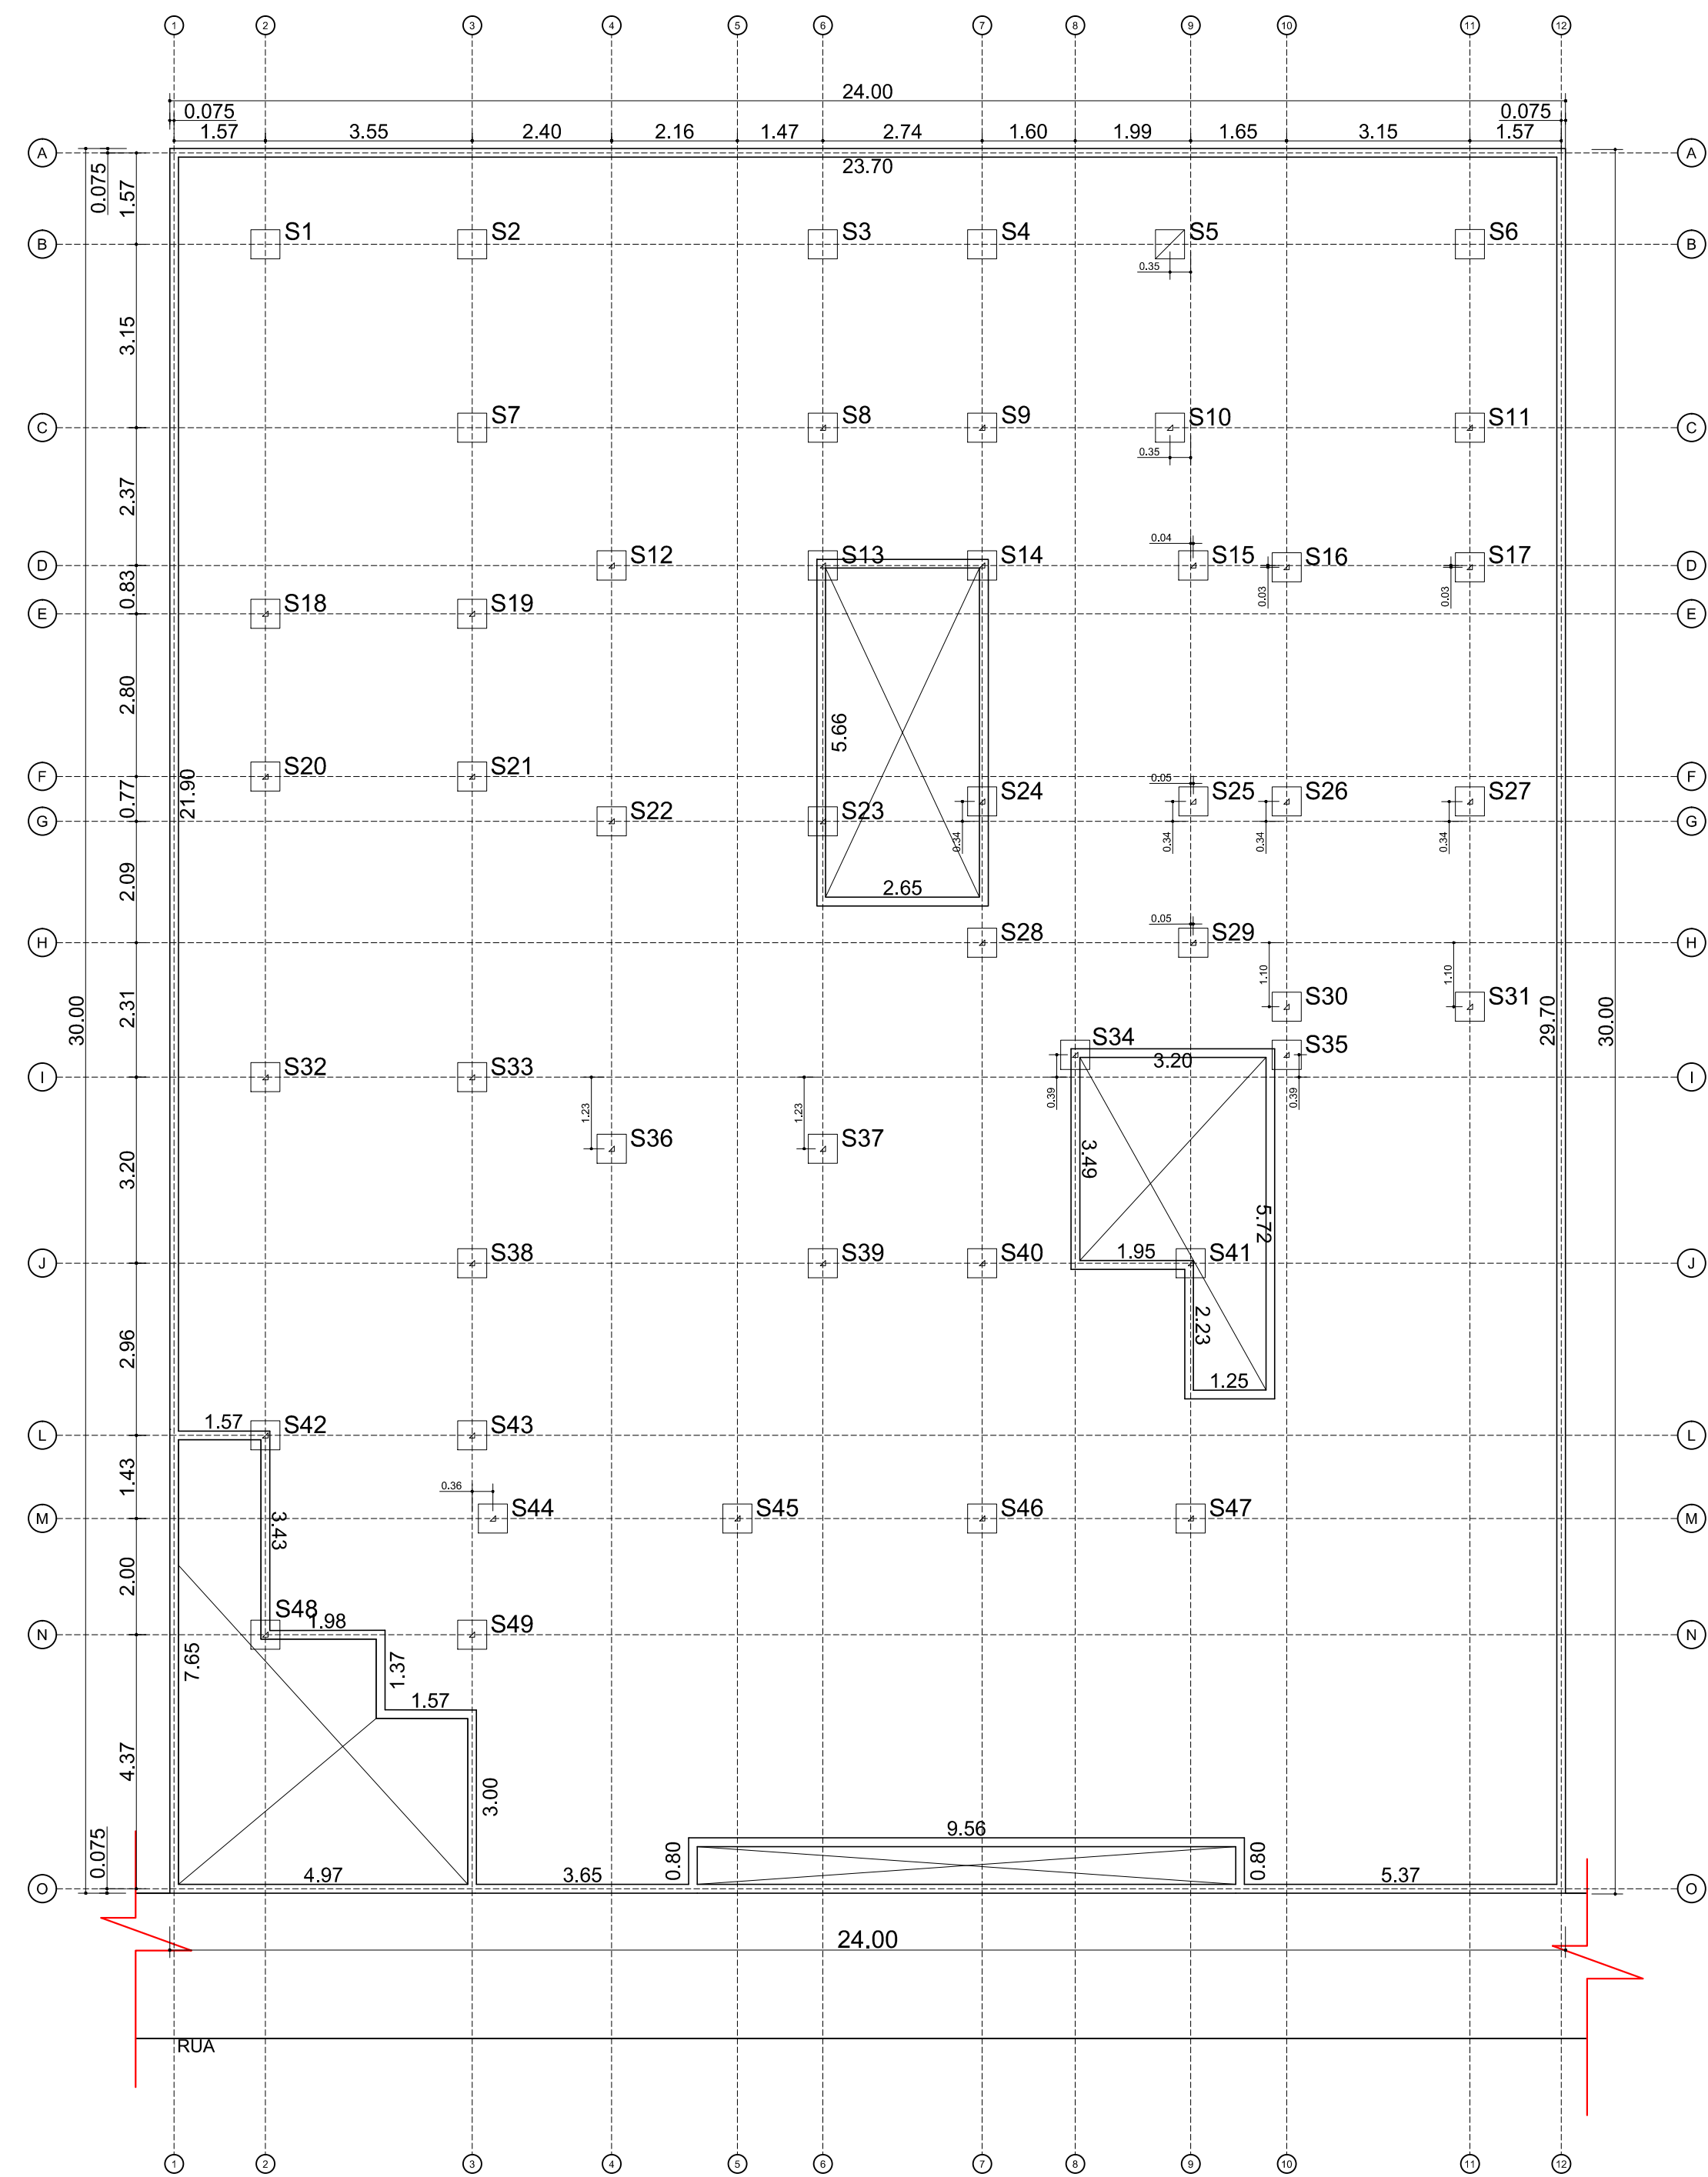

1
LOCAÇÃO DAS SAPATAS
PLANTA BAIXA
ESCALA: 1/100

DETALHE DOS MATERIAIS

Descrição dos materiais	Unidade	Quantidade
Broca de concreto armado de Ø 20 cm com 3,00 m de profundidade	m	147,00
Forma de madeira para fundação	m²	98,00
Bloco de concreto de 14x19x39cm	m²	79,25
Concreto Fck 30 MPa	m³	6,15
Armadura de aço CA50, 12,5mm	kg	991,40
Lona preta	m²	720,00
Regularização de brita 1 e 2	m³	72,00

DETALHE DA SAPATAS

DESCRIÇÕES DAS SAPATAS	QUANT.
S = 50x50x50 cm	49


50

50

44

11Ø12,5 C=191

DETALHES DAS SAPATAS E RADIER

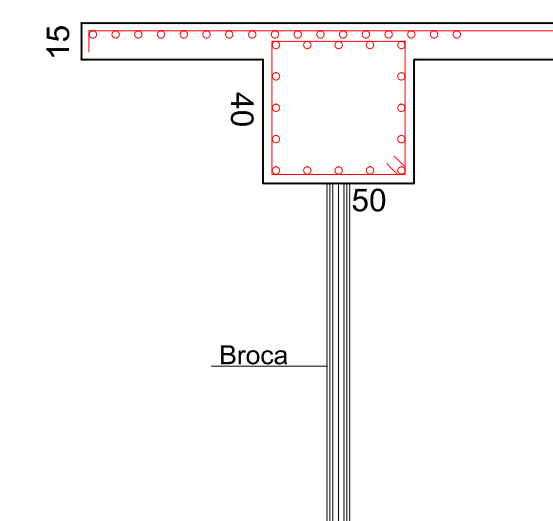





Descrição dos materiais	Unidades	Quantidade
Broca de concreto armado de 0,20 cm com 3,00 m de profundidade	m	147,00
Forma de madeira para fundação	m²	98,00
Bloco de concreto de 14x19x30cm	m³	79,25
Concreto Fc1 30 MPa	m³	6,15
Armadura de aço CA50, 12,5mm	kg	991,40
Lona preta	m²	720,00
Regularização de brita 1 e 2	m³	

DETALHE DA SAPATAS

DESCRIÇÕES DAS SAPATAS	QUANT.
S = 50x50x50 cm	49

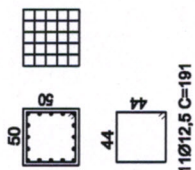


DETALHES DAS SAPATAS E RADIER

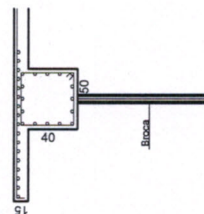

LOCAÇÃO DAS SAPATAS PLANTA BAIXA

ESCALA: 1/100

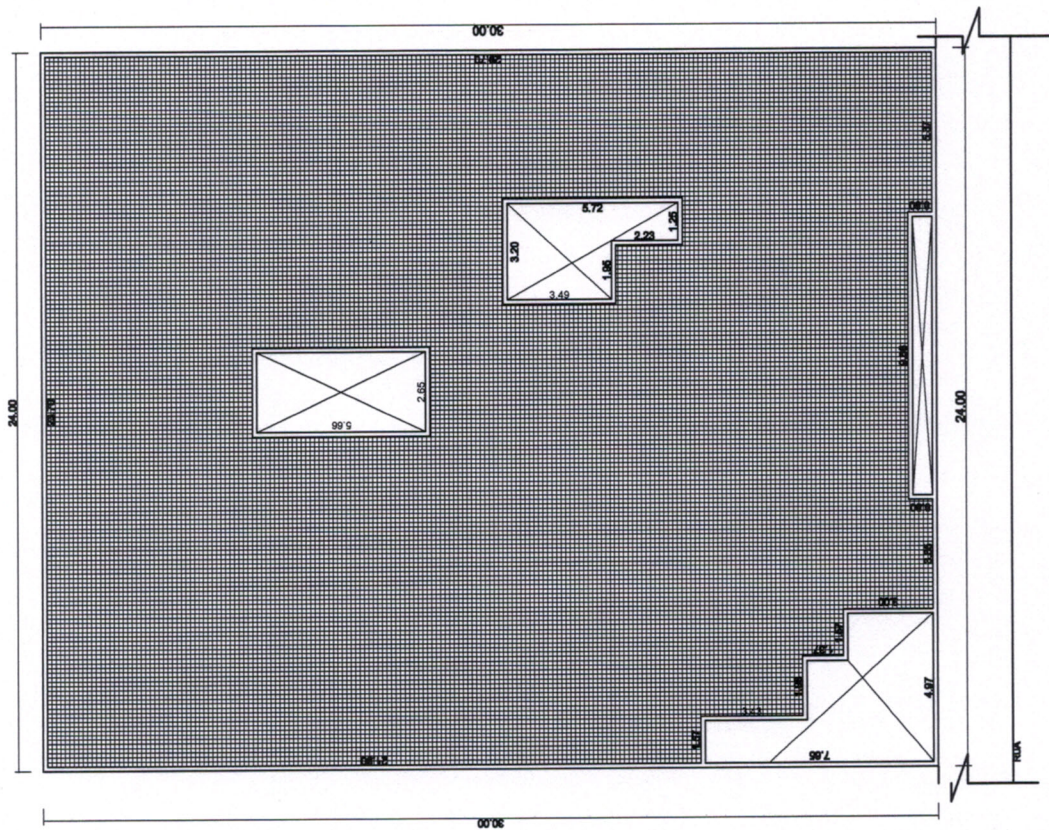

DETALHE DOS MATERIAIS

Descrição dos materiais	Quantidade	
	Unidade	
Concreto Fck 30 MPa	m³	120,00
Armadura de aço CA50, 10mm	kg	7.392,00

DETALHE DO RADIER (MALHA - 15x15 cm)

RADIER 3/8" (10mm) - MALHA 15X15 cm		
QUANTIDADE DE FERRO		
DIAMETRO	METRO	UNIDADE
3/8"	10.560,00m	880 BARRAS

DETALHES DAS FERRAGENS DO RADIER (MALHA DE 15X15 cm)
PLANTA BAIXA

2 ESCALA: 1/100