



TRIBUNAL DE CONTAS DO
ESTADO DE MINAS GERAIS



TERMO DE ABERTURA DE VOLUME

Em 25/01/2018 faço a abertura do volume nº 2 referente ao processo nº 1024658 sendo que o volume nº 1, encerrou-se com o Termo de fl. 246.

Certifico que o primeiro documento deste volume, à fl. 248 é:

ENVELOPE Nº 01. CÓPIA INTEGRAL DO PROJETO EXECUTIVO PARA IMPLANTAÇÃO DE FÁBRICA DE FARINHA...



SECRETARIA DA 2ª CÂMARA

TAMYRIS APOLINARIO NASCIMENTO

Prefeitura Municipal de Mar de Espanha


Rua do Comércio, nº 33 - Centro - Mar de Espanha - MG - CEP: 35070-000

1ª parte - 10 (dez) plantas
diversas distribuídas em 0103/19013
diversas partes de 103/2013



02 cv


potência relativa

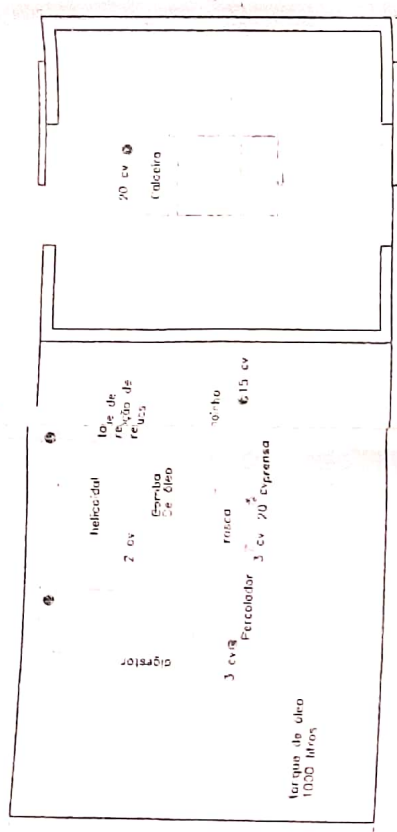

PLANTA Locação Equipamentos
Fábrica de Farinha
Casa do Caldeira


Escala: 1/100

Tubos de Zinco

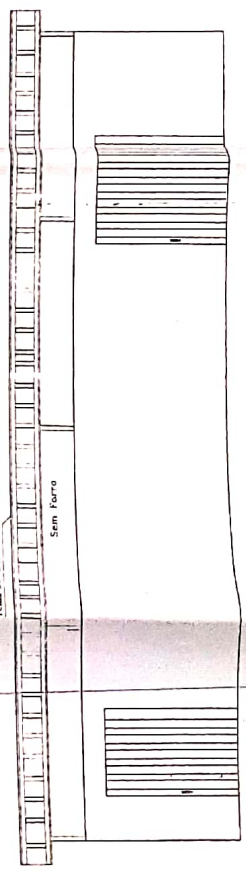

PLANTA Elevação Principal
Fábrica de Farinha
Casa do Caldeira

Escala: 1/100

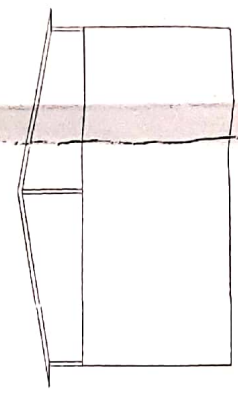

PLANTA Elevação Secundária
Fábrica de Farinha
Casa do Caldeira

Escala: 1/100

ENC. 10.10.30

FABRICA DE FARINHA - PLANTA BAIXA E VISTAS


CARLOS AVELINO DA SILVA

MAR DE ESPANHA - MC
1.100




**Fábrica de Farinha
Casa de Caldeira**

Escala: 1/100

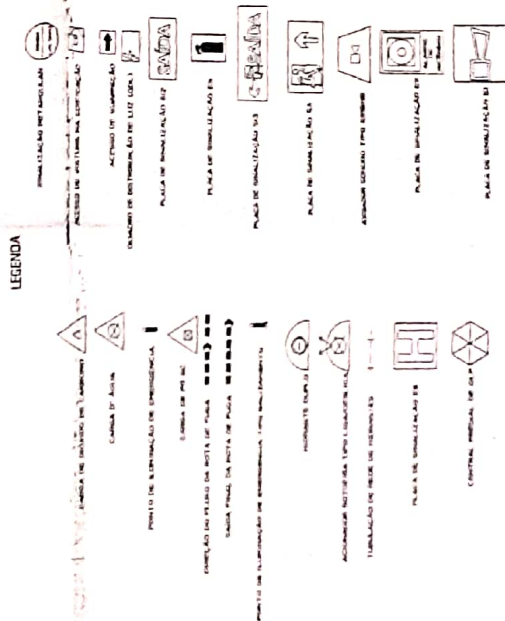

FABRICA DE FARINHA - HIDRAULICO		MAR DE ESPANHA - MG	
DESCRIÇÃO	DESCRIÇÃO	ESCALA	ESCALA
PROJEITO	CONSTRUÇÃO	1:100	1:100
DATA	FECHA	ASSIN.	ASSIN.

.....

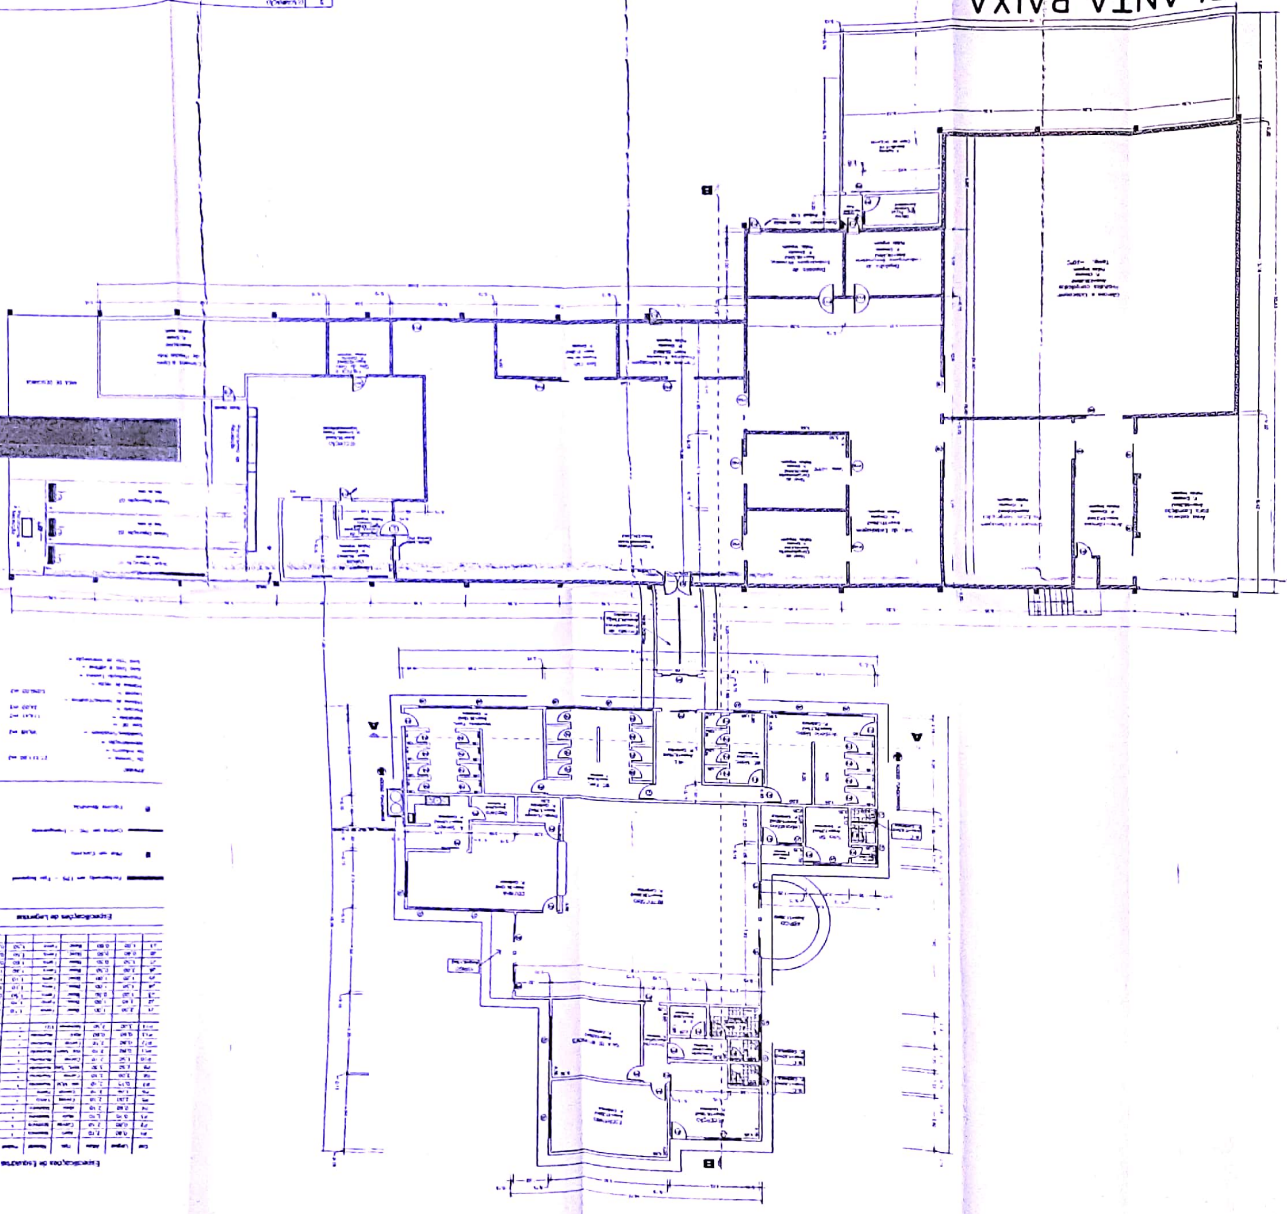[illegible]

ABATEDOURO - JORNAL BAIXA

QUANTA BAIXA

Carlos Avellino da Silva	1970
Carlos Avellino da Silva	1970

CARLOS AVELINO DA SILVA

ABATEDDORO -


1	2	
---	---	---	---	---	---	---	---	---	----	----	-----

0011


4	
---	--

www




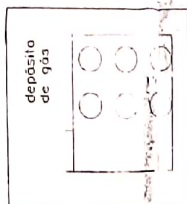

FABRICA DE FARINHA
Casa de Caldeira

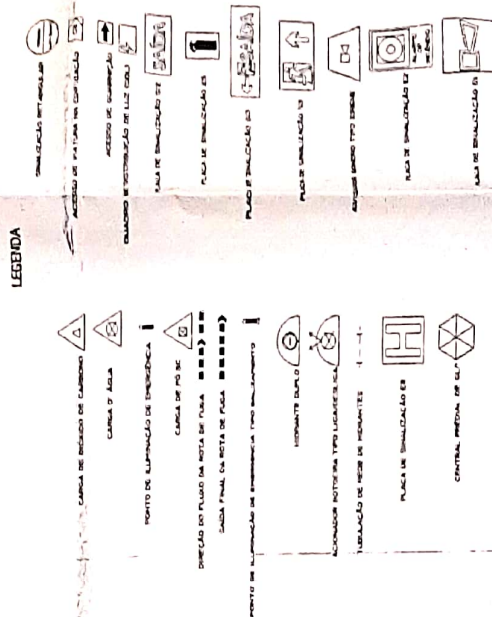


DENOMINAÇÃO		LOCAL	VALOR	VALOR
DATA	ESPECIFICAÇÃO		MG DE ESPANHA - MG	
PROJETO	RECONSTRUÇÃO		1.100	
CURA	LOTE	Ex	A	100000
PREFEITURA MUNICIPAL		MG - SPANHA - MG		AO

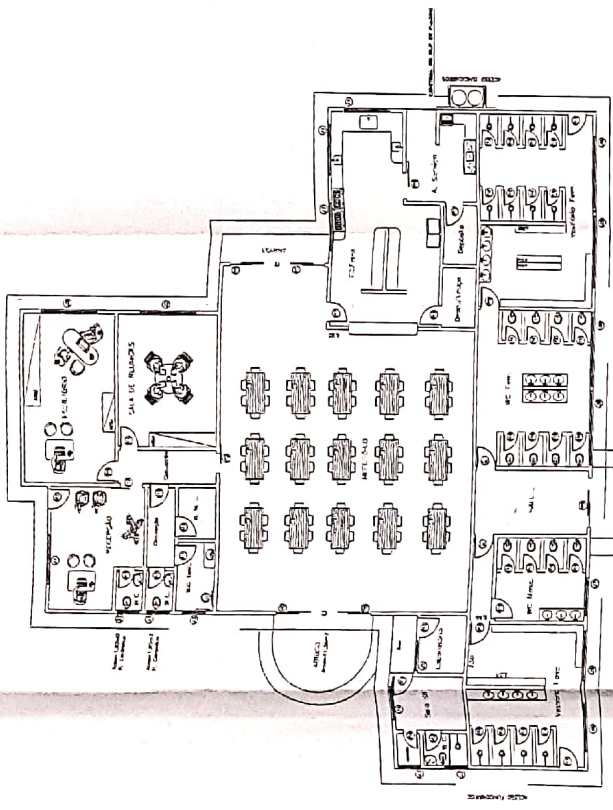

Equipamentos e Características

Item	Quantidade	Características	Obs.
01	01	Ar condicionado 2,5 toneladas	
02	01	Ar condicionado 2,5 toneladas	
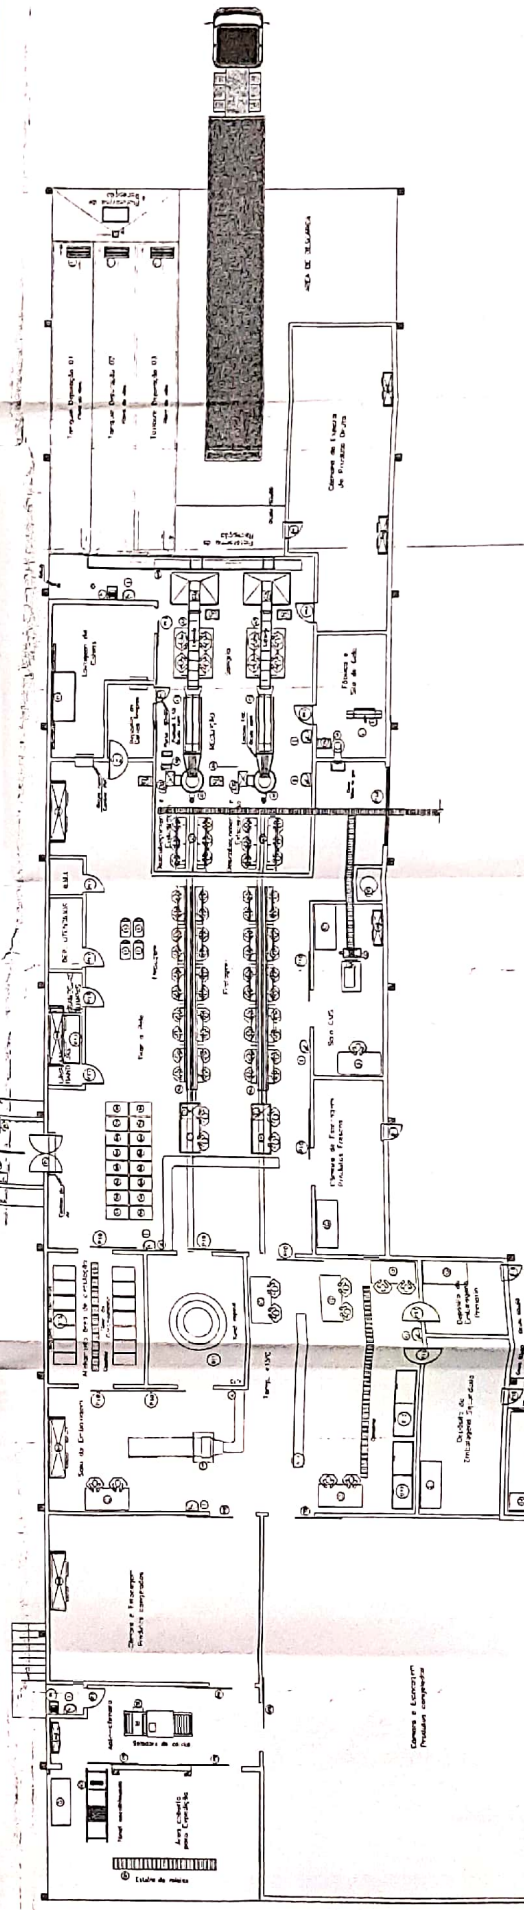


PLANTA BAIXA



ESCA 1:100

ABATEDOURO - EQUIPAMENTOS BASICOS

PROJETO	ABATEDOURO - EQUIPAMENTOS BASICOS
ELABORADO POR	CARLOS AVILINO DA SILVA
REVISADO POR	CARLOS AVILINO DA SILVA
APROVADO POR	CARLOS AVILINO DA SILVA
DATA	11/01/00
ESCALA	1:100
FOLHA	01


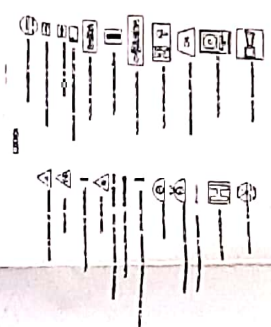
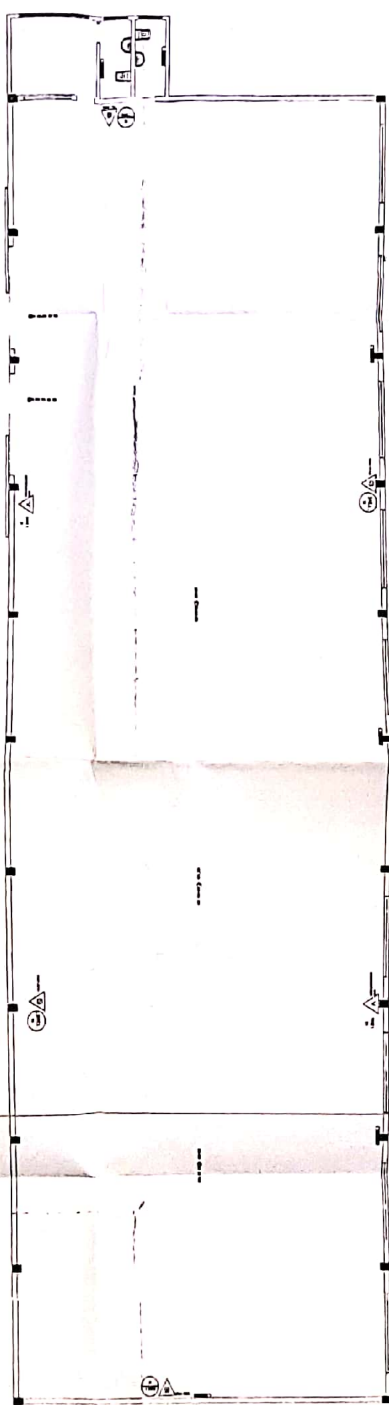
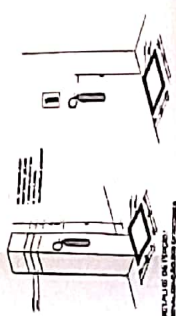


FABRICA DE RAÇÃO - PREVENÇÃO DE INCÊNDIOS	
PROJ. ARQ. 01	PROJ. ENG. 01
CARLOS AVELINO DA SILVA	MAR DE ESPANHA - MG
CARLOS AVELINO DA SILVA	1:100
101.152/0-PR	PREFEITURA MUNICIPAL DE MAR DE ESPANHA - MG
	AQ

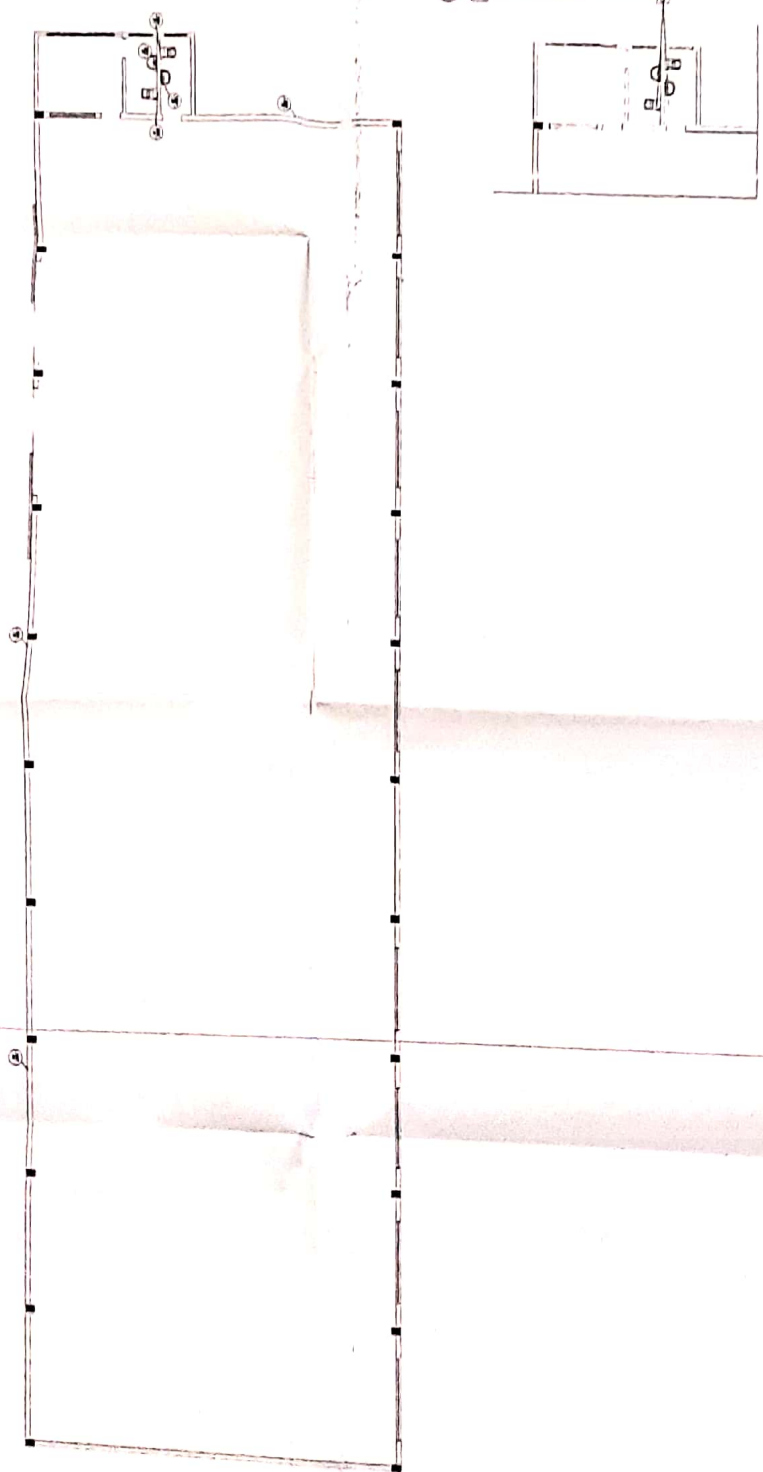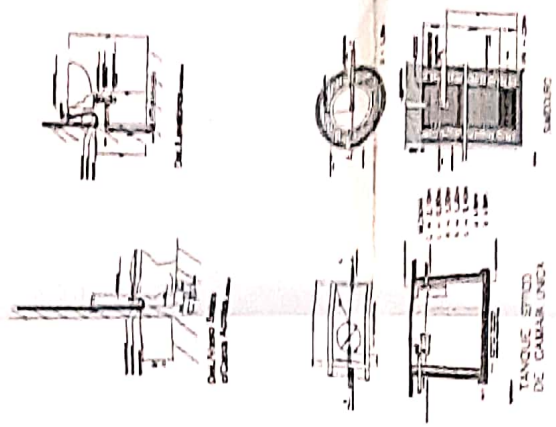






FABRICA DE RAÇÃO - HIDRÁULICO			
PROJETO	PROJETO	PROJETO	PROJETO
CARLOS AVELINO DA SILVA	MAR DE ESPERANÇA - MG	1.100	A
CARLOS AVELINO DA SILVA	PREFEITURA MUNICIPAL	MAR DE ESPERANÇA - MG	1.100
101 152/D-EN			

FABRICA DE PAPO - PLANTA BAIXA. COBERTURA E VISTAS		MAR DE ESPANHA - ME	
		1:100	
1	CARLOS ANTONIO DA SILVA		
2	CARLOS ANTONIO DA SILVA		
3	101 152-70-101		
4	FABRICA MUNICIPAL MAR DE ESPANHA - ME		
5			
6			
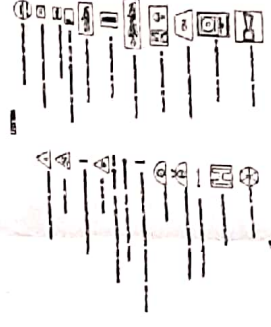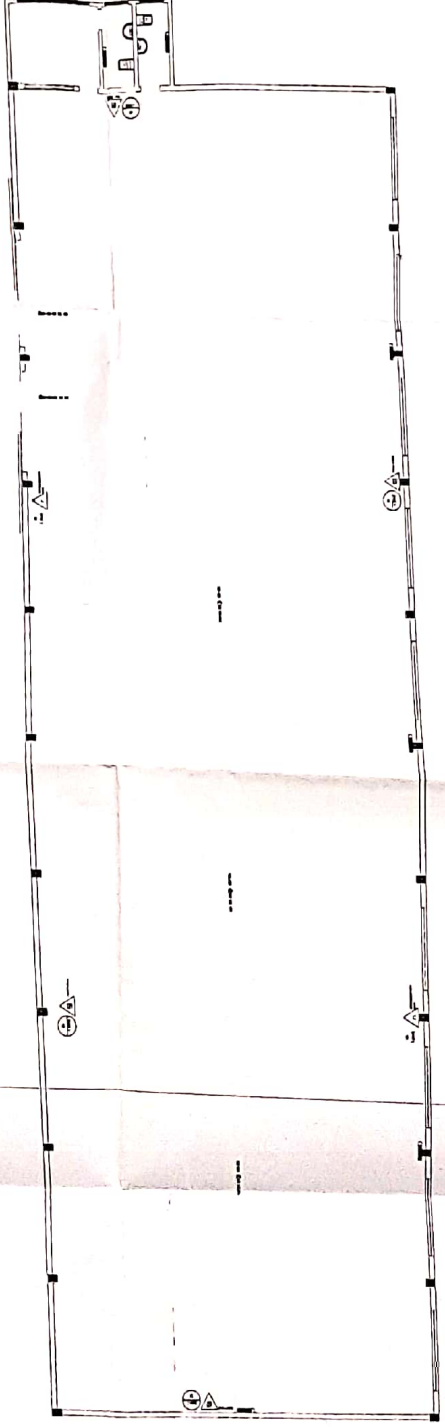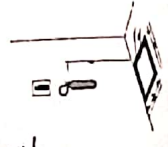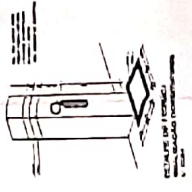

FABRICA DE RAÇÃO - PREVENÇÃO DE INCENDIOS

PROJETO	MAR DE ESPANHIA - MG
PROJETO	1:100
PROJETO	A
PROJETO	AO
PROJETO	DE ESPANHIA - MG
PROJETO	PREFEITURA MUNICIPAL

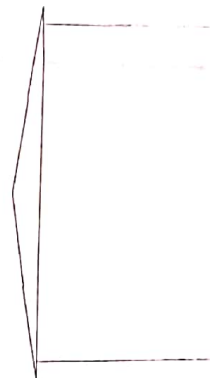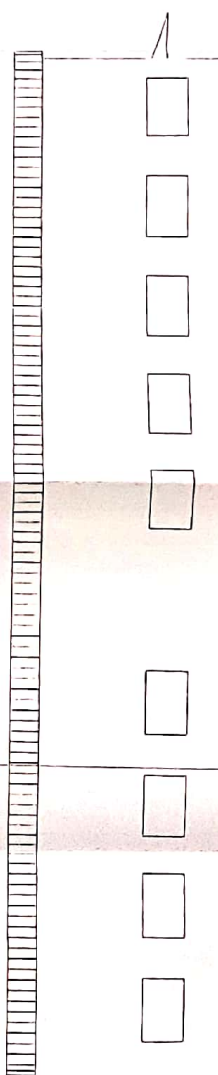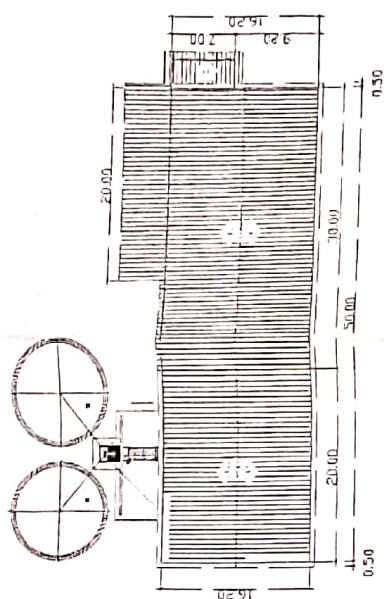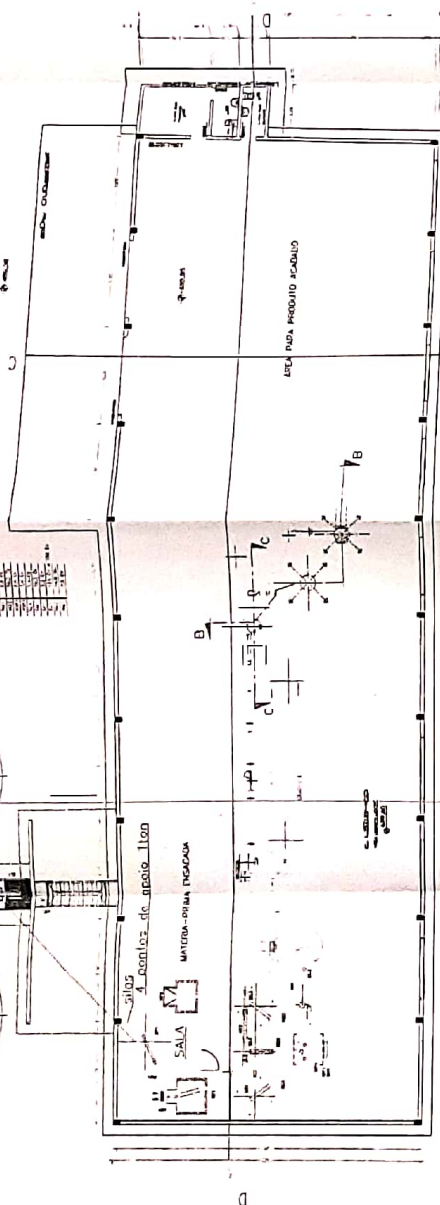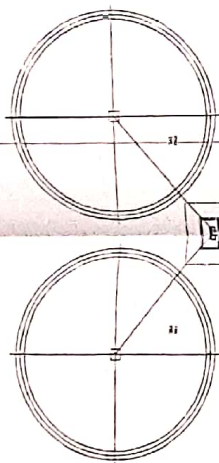

PLANTA DISEÑO PRELIMINAR
FOLIO 10 DE 10
Escala: 1/100

Escuela: 1/100

FABRICA DE RAÇÃO - PLANTA BAIKA, COBERTURA E VISTAS	
	MAIO DE ESPANHIA - MT
CARLOS AVELINO DA SILVA	1 100
CARLOS AVELINO DA SILVA	
101 452/04-DR	1 100
101 452/04-DR	1 100


[illegible]

A black and white photograph of a book cover. The cover features a grid pattern of thin, dark lines. In the center, there are two small, stylized, light-colored decorative elements, possibly representing a bird or a flower. The overall appearance is that of a vintage or antique book cover.


PLANTA COBETURA
Escala: 1/100

Code	Length	Altitude	Type	Material	Period	Area	Quantities
P1	0.40	2.70	Asp.	Mortero	*	1.68 m ²	01
P2	0.60	2.70	Asp.	Mortero	*	1.26 m ²	01
P3	0.40	1.80	Banc.	1. Temporado	1 10	2.70 m ²	02
P4	0.50	3.00	Banc.	1. Temporado	1 50	2.25 m ²	02
P5	0.50	3.60	Banc.	Fierro	1 50	0.36 m ²	01


Especificações de Esquadrrias

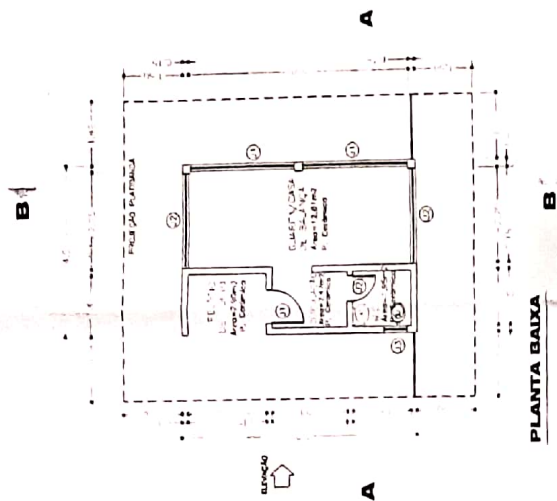

PLANTA BAIXA
Escala: 1/50

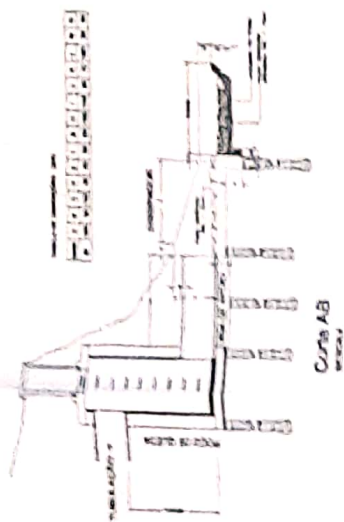

Corte AB

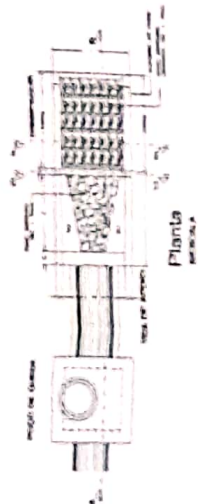


Corte EF




Corte CD

DISSIPADOR DE ENERGIA

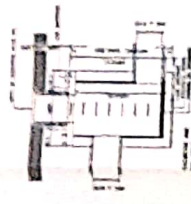


Corte AB

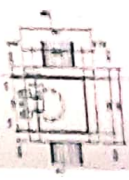

Corte EF

DETALHE POÇO DE VISITA

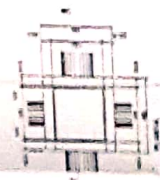


Corte CD



Corte EF


DETALHE CAIXA DE LIGAÇÃO

DETALHE VIGA DE APOIO

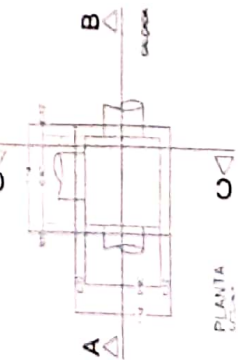


Corte AB

CAIXA COM GRELHA

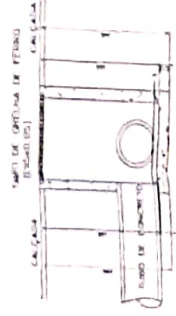

Corte EF

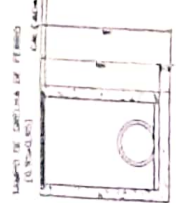

Corte CD

GALERIA PLUVIAL

CARLOS AVELINO DA SILVA


CARLOS AVELINO DA SILVA

PROFESSOR MUNICIPAL MAR DE ESPANHA - MG


MAP DE ESPANHA - MG

1:100


AD

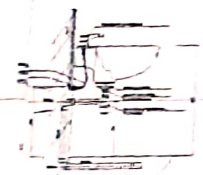

PLANTA BAIXA
ESCALA-1:75

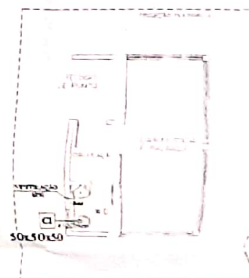

PLANTA BAIXA
ESCALA 1:75

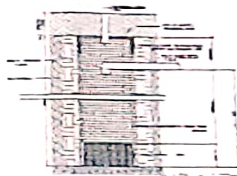

TANQUE SÉPTICO
DE CÂMARA ÚNICA

SUNDOLFO

$\alpha = 2.10$
 $\beta = 2.50$
 $\gamma = 1.50$
 $\delta = 1.20$
 $\epsilon = 0.40$
 $\zeta = 1.10$
 $\eta = 5.00$

680720




PREFEITURA MUNICIPAL MAR DE ESPERANÇA - MG


WTS W200 240 0.12 27.1	1.120 25 12.50000 - 1.127
WTS W200 240 0.12 27.1	1.120
WTS W200 240 0.12 27.1	1.127




CORTE A-A

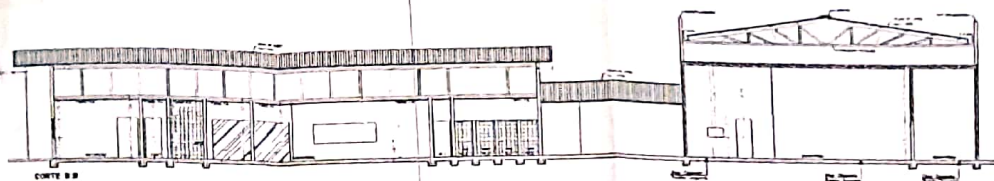

CORTE B-B

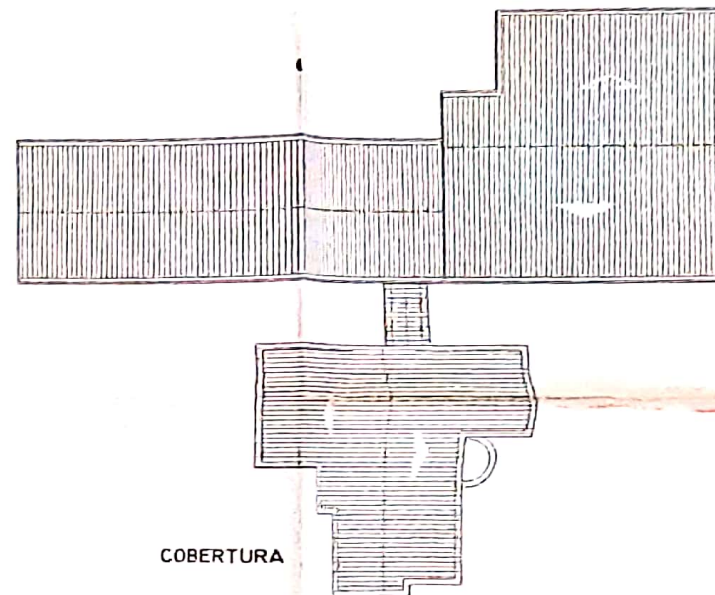

COBERTURA

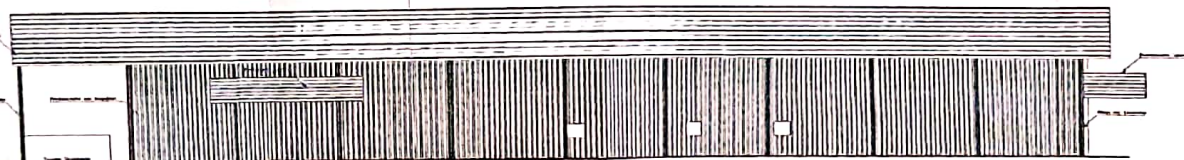

VISTA LATERAL

Escala



ELEVACÃO FRONTAL

Escala

1/100



ABATEDOURO - CORTES, VISTAS E COBERTURA

CARLOS AVELINO DA SILVA


CARLOS AVELINO DA SILVA

101 152/20-PR



MAR DE ESPANHA - MG

1:100

PROTECTORA MUNICIPAL MAR DE ESPANHA - MG


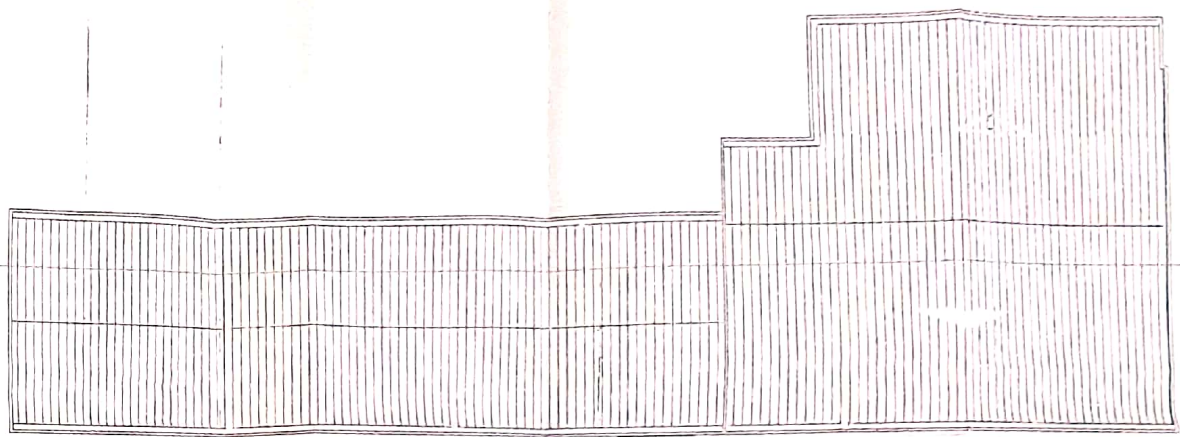


COBERTURA

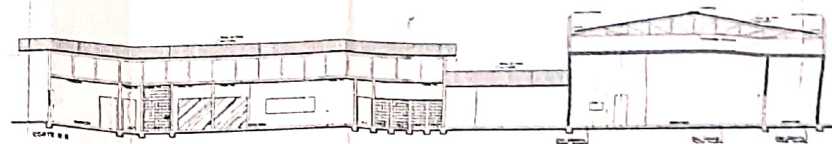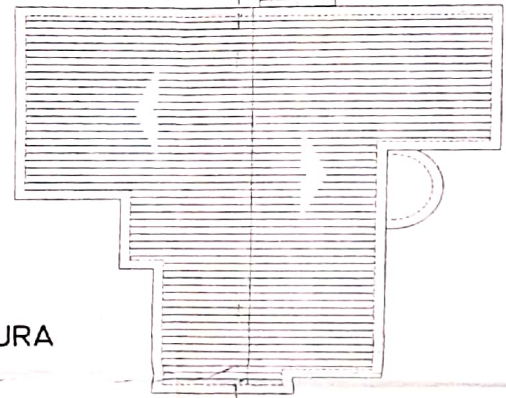

PREFEITURA MUNICIPAL MAR DE ESPHANHA - MG

ALTA QUALIDADE				
ALTA QUALIDADE				
ALTA QUALIDADE				
ALTA QUALIDADE				

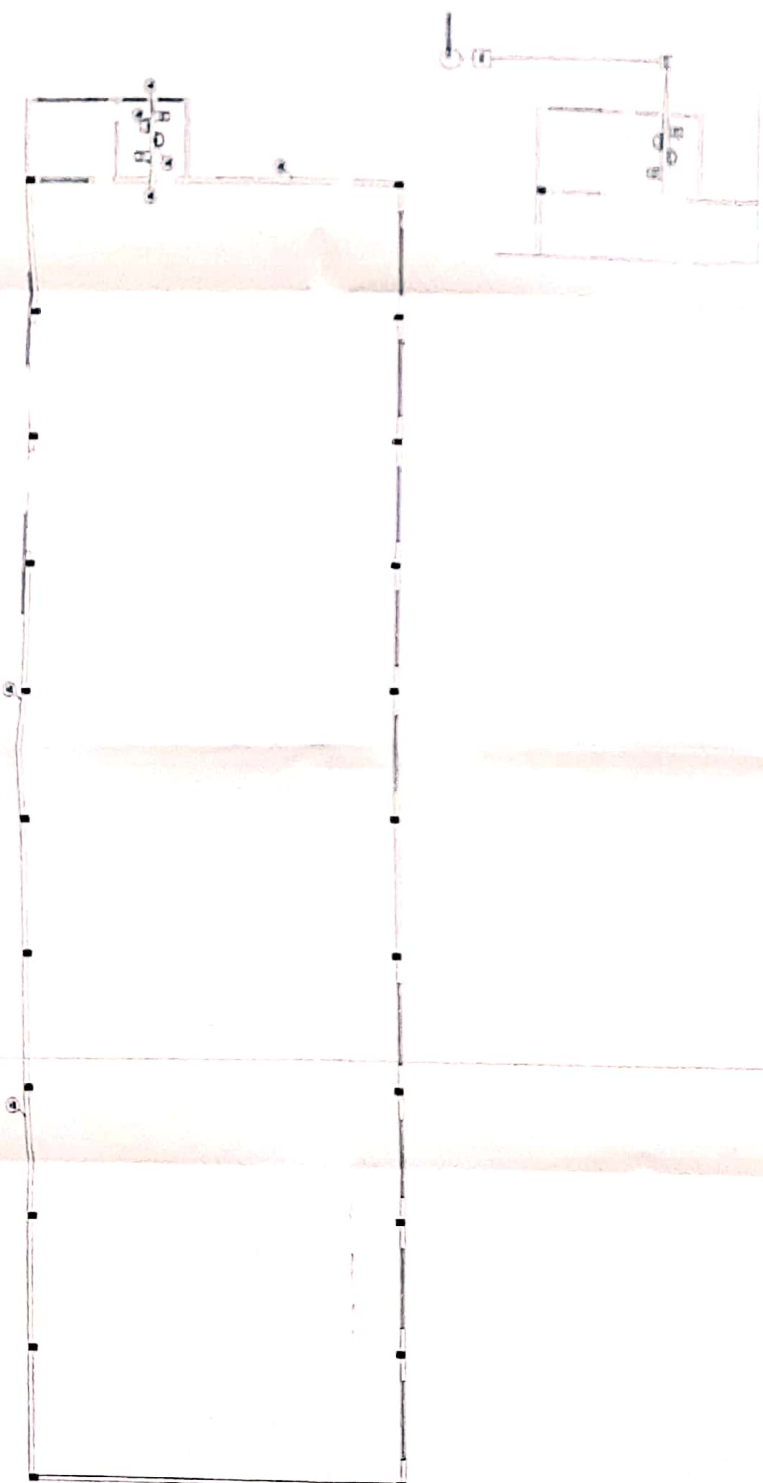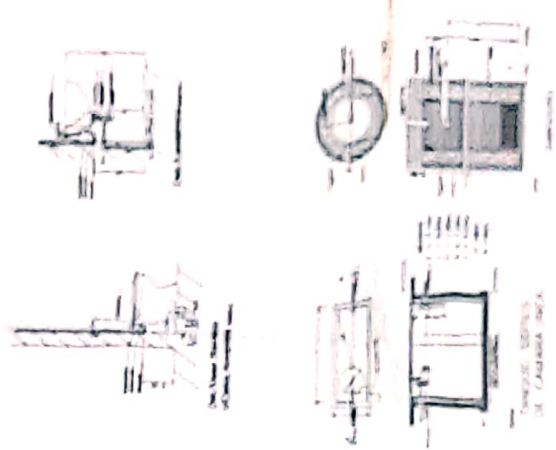

FABRICA DE SACO - VIGARIE

PROJETO	PROJETO DE ARQUITETURA	PROJETO DE ARQUITETURA	PROJETO DE ARQUITETURA	PROJETO DE ARQUITETURA
PROJETO	PROJETO DE ARQUITETURA	PROJETO DE ARQUITETURA	PROJETO DE ARQUITETURA	PROJETO DE ARQUITETURA
Quantificação de Esquadros

Item	Quantidade	Medida	Valor
1	1	m²	1,00
2	1	m²	1,00
1:100

A

7

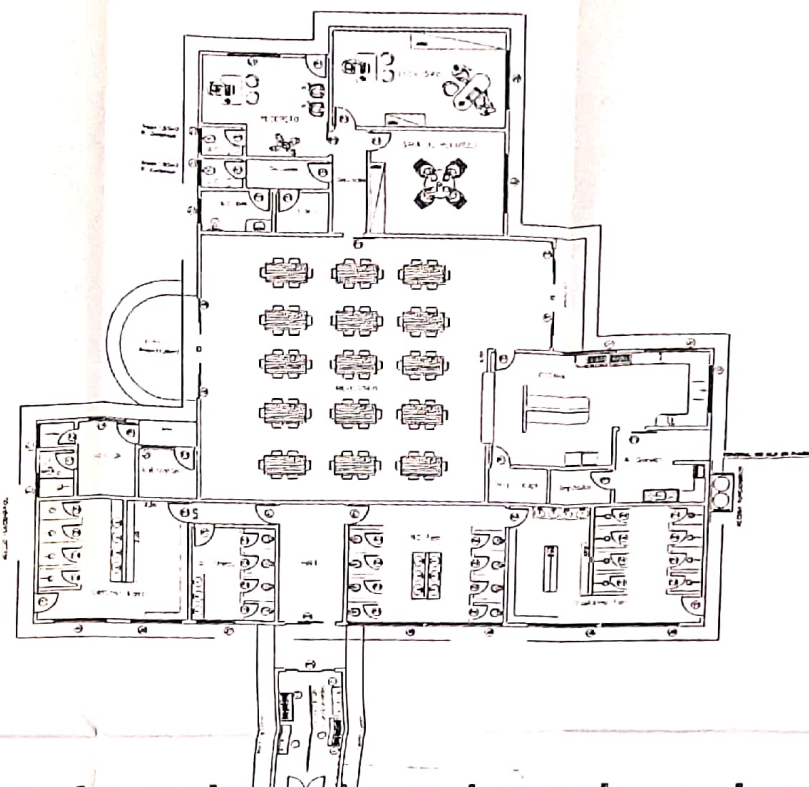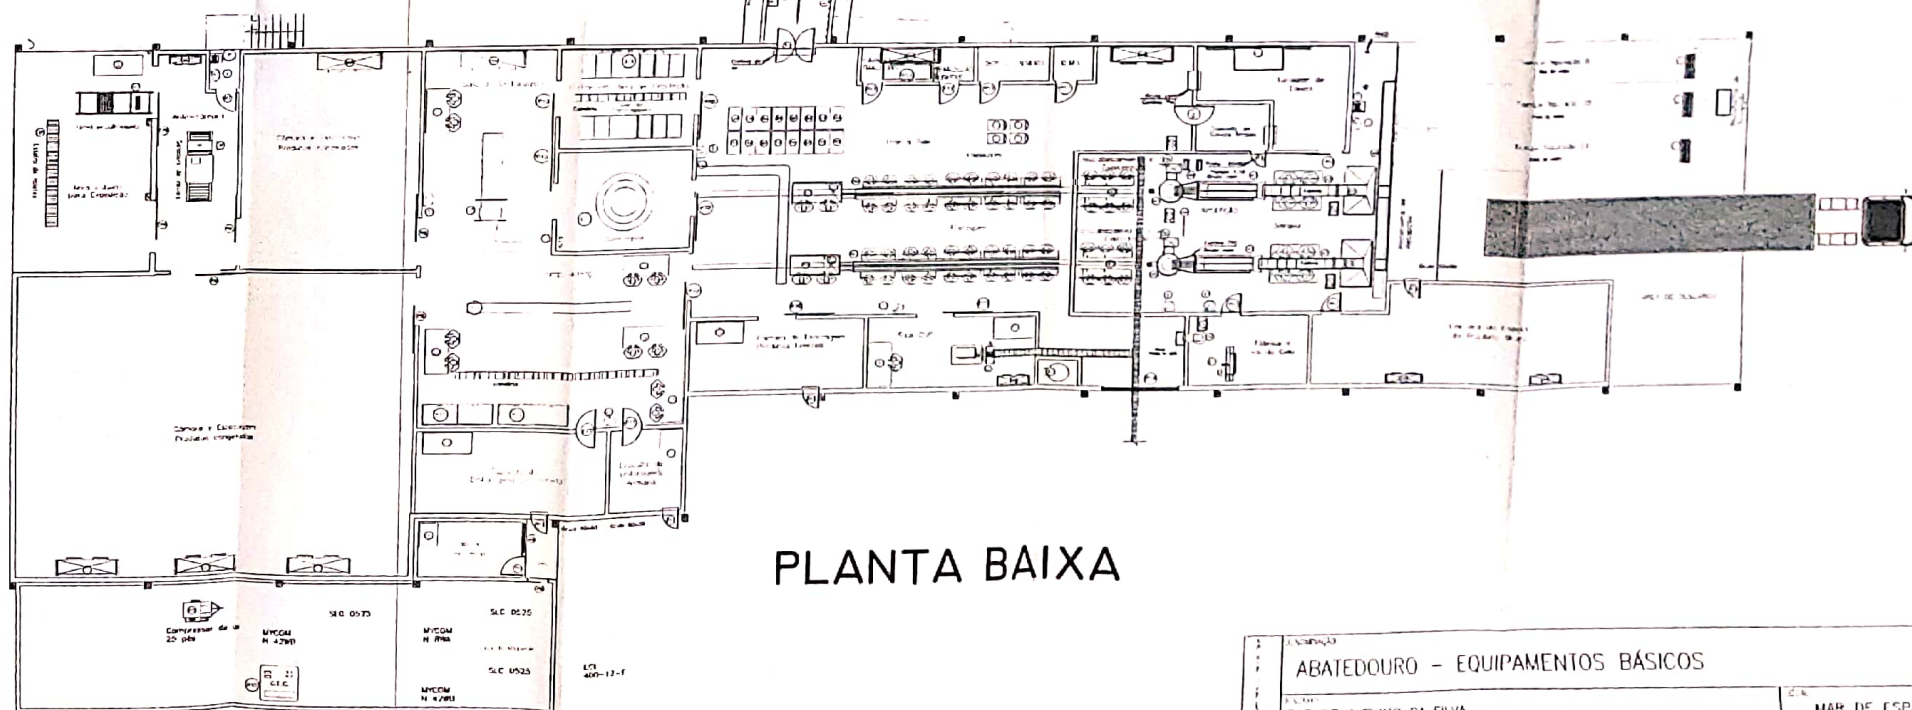
[illegible]

PLANTA BAIXA

ABATEDOURO - EQUIPAMENTOS BÁSICOS		MAR DE ESPANHA - MC	
CARLOS AVELINO DA SILVA		1-100	
CARLOS AVELINO DA SILVA		A	




**TRIBUNAL DE CONTAS DO
ESTADO DE MINAS GERAIS**

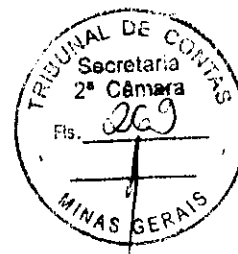

TERMO DE ENCERRAMENTO DE VOLUME

Em 29/01/2018 faço o encerramento do volume nº 2 do processo nº 1024658, contendo 23 folhas, incluindo este Termo, sendo o último documento:
FÁBRICA DE FARINHA - PLANTA BAIXA E VISTAS

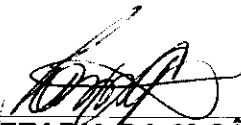

**SECRETARIA DA 2ª CÂMARA
TAMYRIS APOLINARIO NASCIMENTO**