

PLANTA BAIXA
ESCALA 1:50

ESPECIFICAÇÕES TÉCNICAS:

1) PISO INTERTRAVADO:

DIMENSÕES: 20x10CM / COR NATURAL
QUANTITATIVO: CORREDOR LATERAL: 264,45M2
ÁREA A FRENTE DA UBS: 389,76M2
TOTAL: 654,21M2.

2) PASSEIO DE CONCRETO NÃO ARMADO:

DIMENSÕES: LARGURA: 2,00M / ESPESSURA: 8CM
QUANTITATIVO: 216,0M2.

3) CANALETA DE CONCRETO PARA ÁGUA PLUVIAL:


SEÇÃO TRANSVERSAL: 20x20CM
CONCRETO NÃO ARMADO, SEM GRELHA
QUANTITATIVO: 96,00M.

4) TUBO DE PVC:

LIGAÇÃO DA CANALETA AO PV EXISTENTE
DIMENSÃO: DN 200MM
QUANTITATIVO: 2,00M.

LEGENDA

- 1) PISO INTERTRAVADO
2) PASSEIO DE CONCRETO

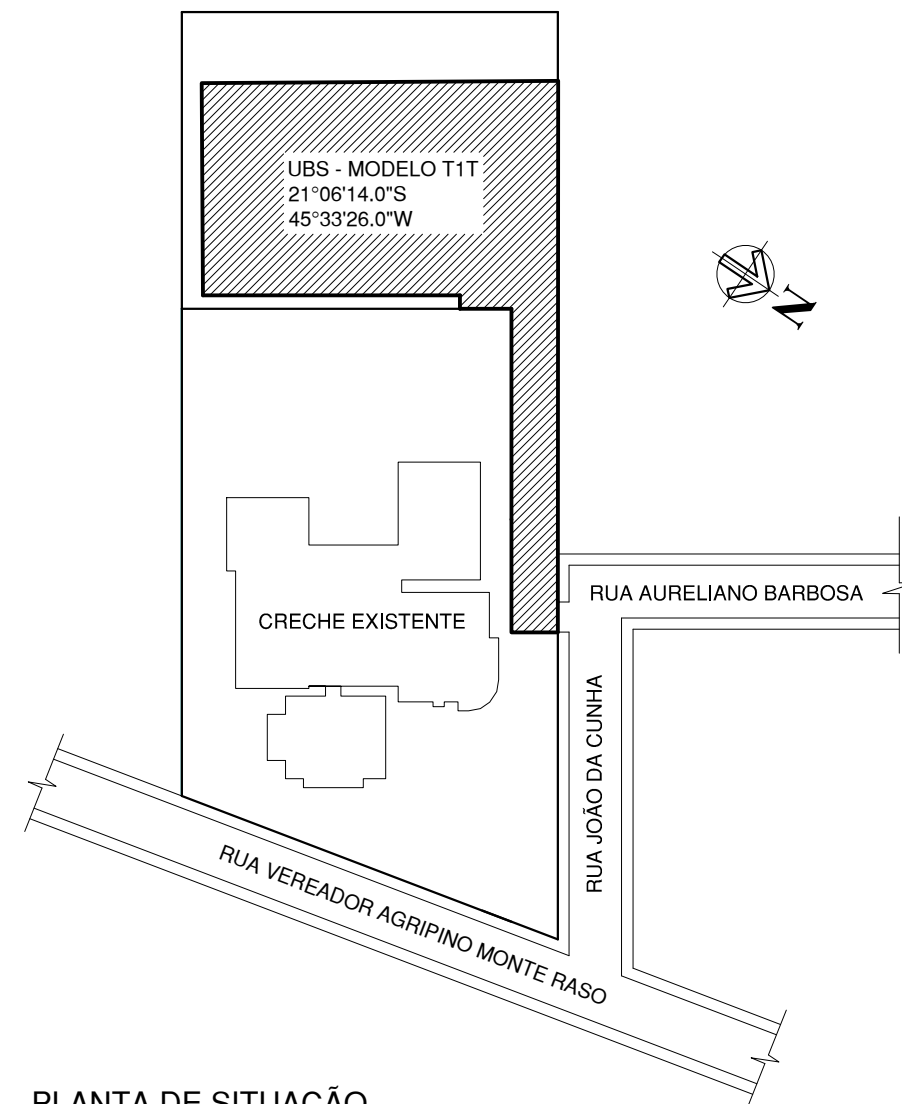

PLANTA DE SITUAÇÃO
ESCALA 1:100
21°06'14.0"S 45°33'26.0"W

NOTAS DE PROJETO:
1) COTAS EM METROS.

PROPRIETARIO: PREFEITURA MUNICIPAL DE BOA ESPERANÇA		CNPJ: 18.239.590/0001-75	
AUTOR DO PROJETO: CINTHIA DE OLIVEIRA REIS FERREIRA		CREA: 221.356/D	CPF: 118.466.996-14
PROJETO ARQUITETÔNICO COMPLEMENTAR UNIDADE BÁSICA DE SAÚDE - MODELO T1T		CONTEÚDO DA PRANCHA: - PLANTA BAIXA - PLANTA DE SITUAÇÃO	
ENDEREÇO DA OBRA: RUA JOÃO DA CUNHA ESQ. COM RUA AURELIANO BARBOSA BAIRRO VILA DO TOCO BOA ESPERANÇA - MG		LOTE: -	QUADRO DE ÁREAS: TERRENO 5.690,72M2 ÁREA A CONSTRUIR 459,33M2
PRANCHA: 01/02		DATA: FEVEREIRO/2021	
ESCALA: INDICADA		ZONA: -	