



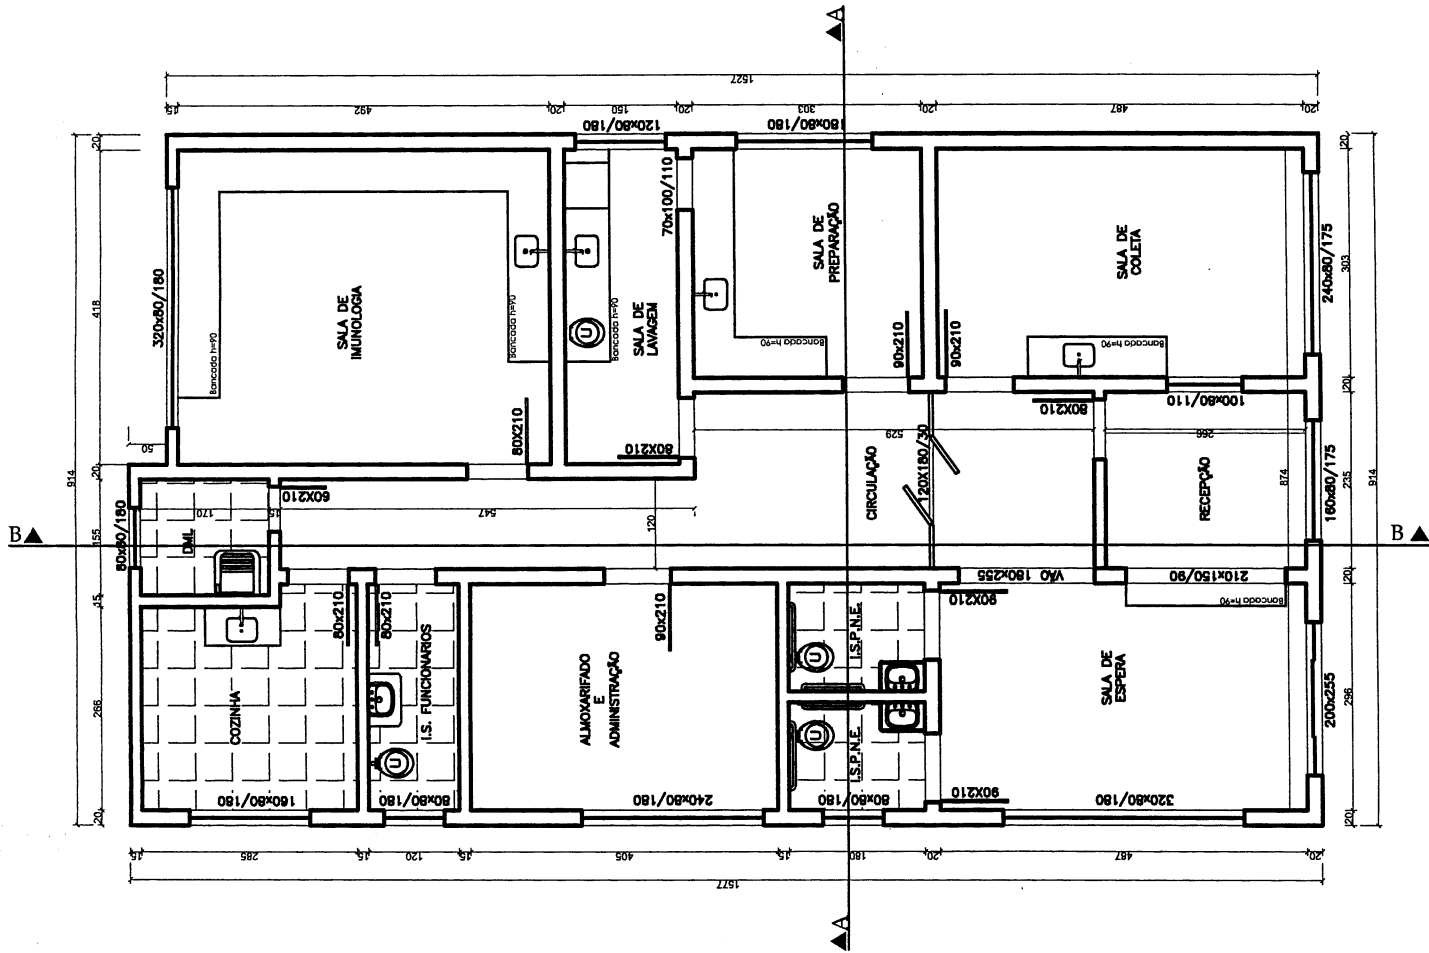


PLANTA BAIXA – PROJ. ALTERADO

Escala: 1/100

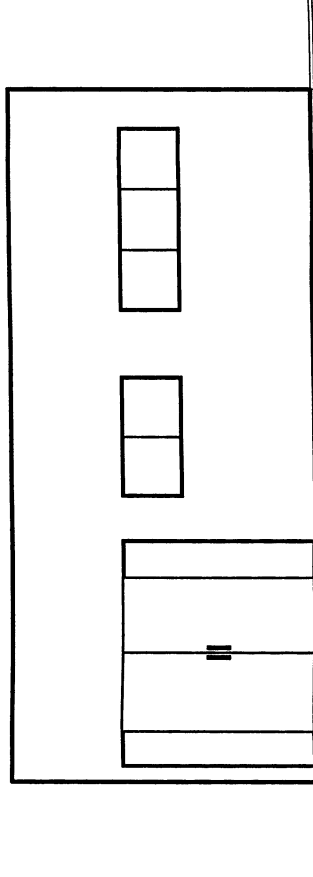

FACHADA E FECHAMENTO

Escala: 1/100

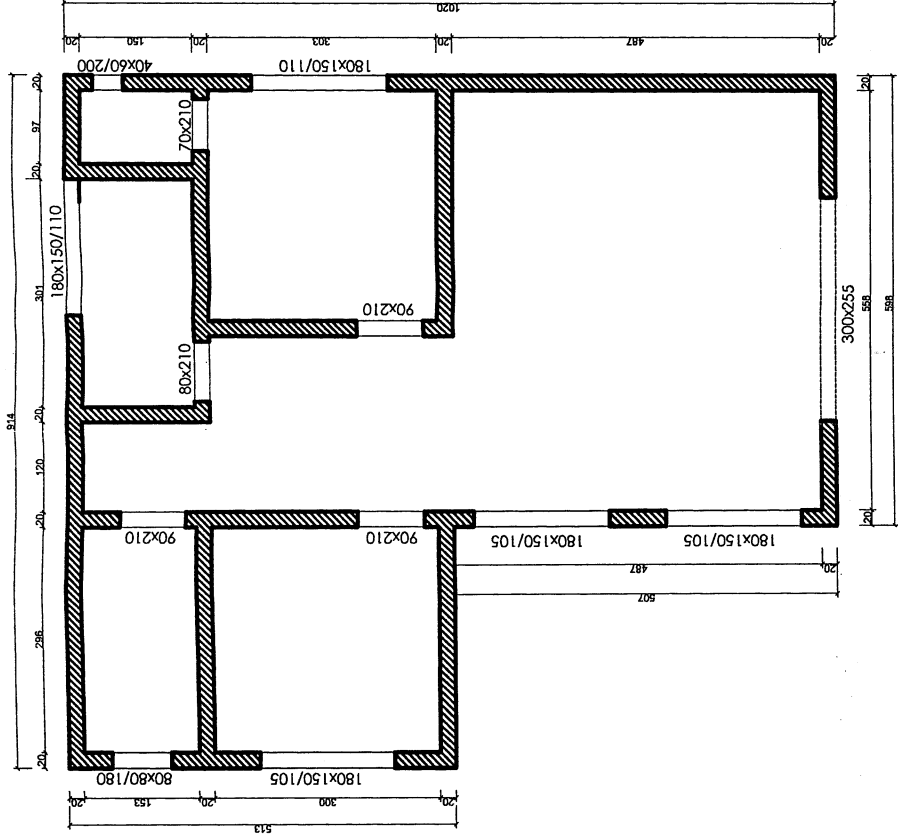


PLANTA BAIXA – PROJ. EXISTENTE

Escala: 1/100


Thais Vasconcelos e Sousa
Engenheira Civil
CREA - MG 246.230/LP

EDSON DE SOUZA VILELA
ARQUITETO URBANISTA - CAU 15209-9
PREFEITO

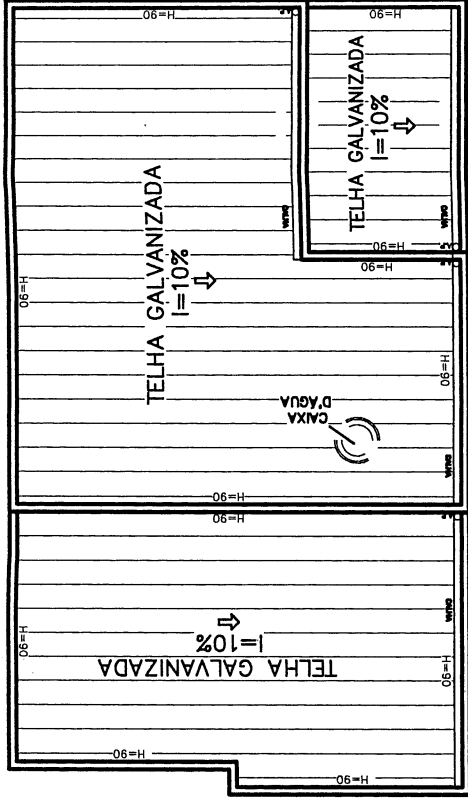


PLANTA DE COBERTURA

Escala: 1/150

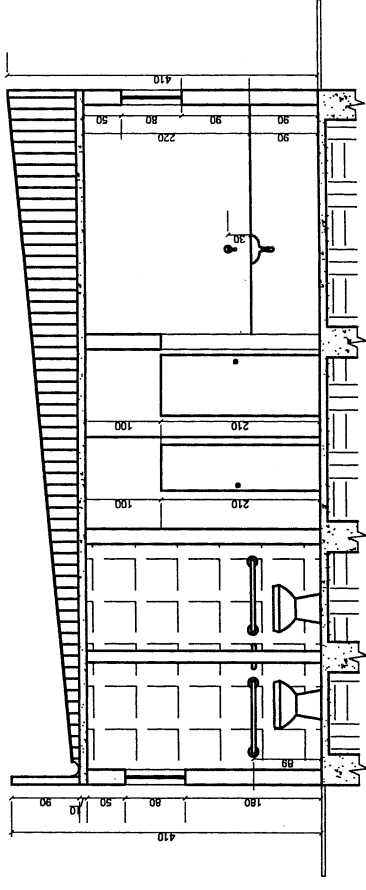

CORTE AA'

Escala: 1/50

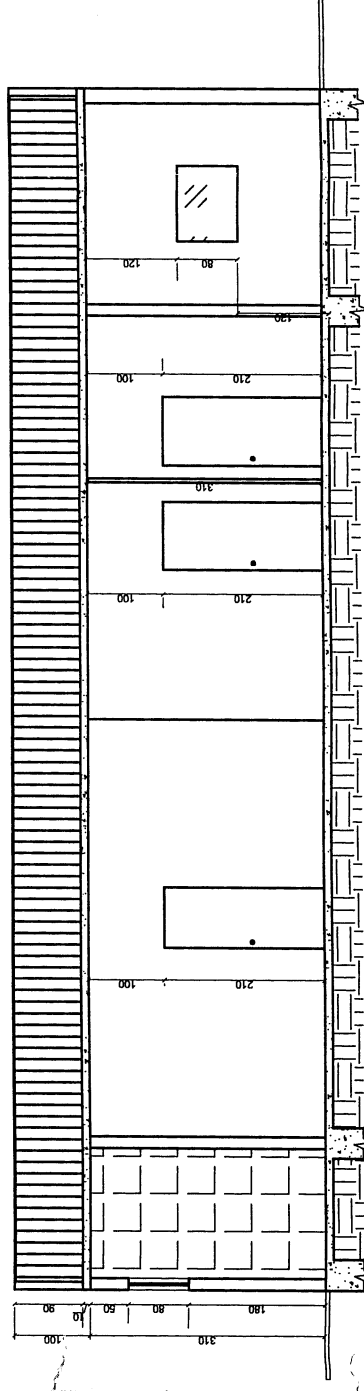

CORTE BB'

Escala: 1/50

PMCC

PREFEITURA MUNICIPAL
DE CARMO DO CAJURU

PROJETO - REFORMA E AMPLIAÇÃO LABORATÓRIO

RUA JEHOVA GUIMARÃES - CENTRO

PREFEITURA MUNICIPAL DE CARMO DO CAJURU-MG
SECRETARIA MUNICIPAL DE OBRAS PÚBLICAS
ENG. CIVIL: THAIS VASCONCELOS E SOUSA CREA : 246.210/LP

DATA:

AGOSTO / 2020

FOLHA:

ÚNICA

