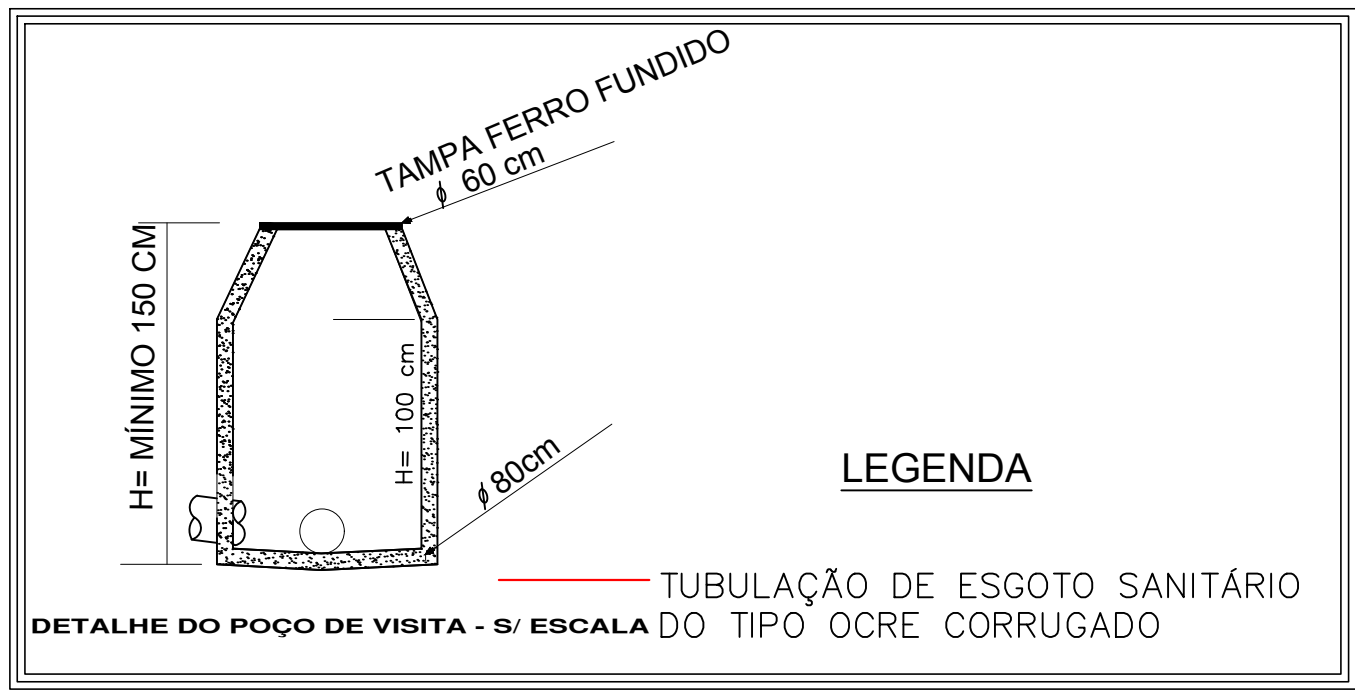


Quadro de dimensionamento	
Meio Fio	1.476,99m
Tubulação Água Potável	1.267,66m
Tubulação Esgoto 150mm	966,40m
Tubulação Esgoto 200mm	250,95m
Tubulação Água Pluvial 400mm	487,93m
Tubulação Água Pluvial 600mm	232,89m
Pavimentação	4.976,08m²
Poços de Visita	20 unidades

QUADRO DE ÁREAS	
ESPECIFICAÇÃO	ÁREA (M2)
ÁREA INSTITUCIONAL	6.835,07m²

QUADRO DE ÁREAS	
ESPECIFICAÇÃO	ÁREA (M2)
ÁREA VERDE	8.117,72

QUADRO DE ÁREAS	
ESPECIFICAÇÃO	ÁREA (M2)
LOTES	24.921,32

QUADRO DE ÁREAS	
ESPECIFICAÇÃO	ÁREA (M2)
RUA	9.310,32

QUADRO DE ÁREAS	
ESPECIFICAÇÃO	ÁREA (M2)
1 QUADRA A - 21 LOTES	3.413,01
2 QUADRA B - 40 LOTES	6.358,00
3 QUADRA C - 38 LOTES	6.423,37
4 QUADRA D - 09 LOTES	2.070,98
5 QUADRA E - 16 LOTES	3.007,09
6 QUADRA F - 22 LOTES	3.648,87
TOTAL DE LOTES: 146 u Área Total: 24.921,32	

Escala 1:1000	PROJETO COMPLETO	Folha 2/6
---------------	------------------	-----------

Obra: SISTEMA DE ESGOTO SANITÁRIO

Denominação:

Local: Município de Albertina - MG

Área: 49.184,43 m²

Proprietários: PREFEITURA MUNICIPAL DE ALBERTINA - MG

Comarca: Jacutinga - MG

Data: 12/09/2019

Declaro, que a aprovação do projeto não implica no reconhecimento por parte da prefeitura, no direito de proprietário do terreno.

Proprietários

QUADRO DE ÁREAS			
	Especificação	Área (m²)	%
1	Área dos Lotes (146 lotes)	24.921,32	50,67
2.0	Sistema Viário	9.310,32	18,93
2.1	Área Institucional	6.835,07	13,90
2.2	Área Verde	8.117,72	16,50
3	Área Loteada	49.184,43	100,00

Responsável Técnico
WAGNER BERTUCCI
ENG. - CREA 33707/D

DESPACHOS