




PLANTA DE LOCAÇÃO

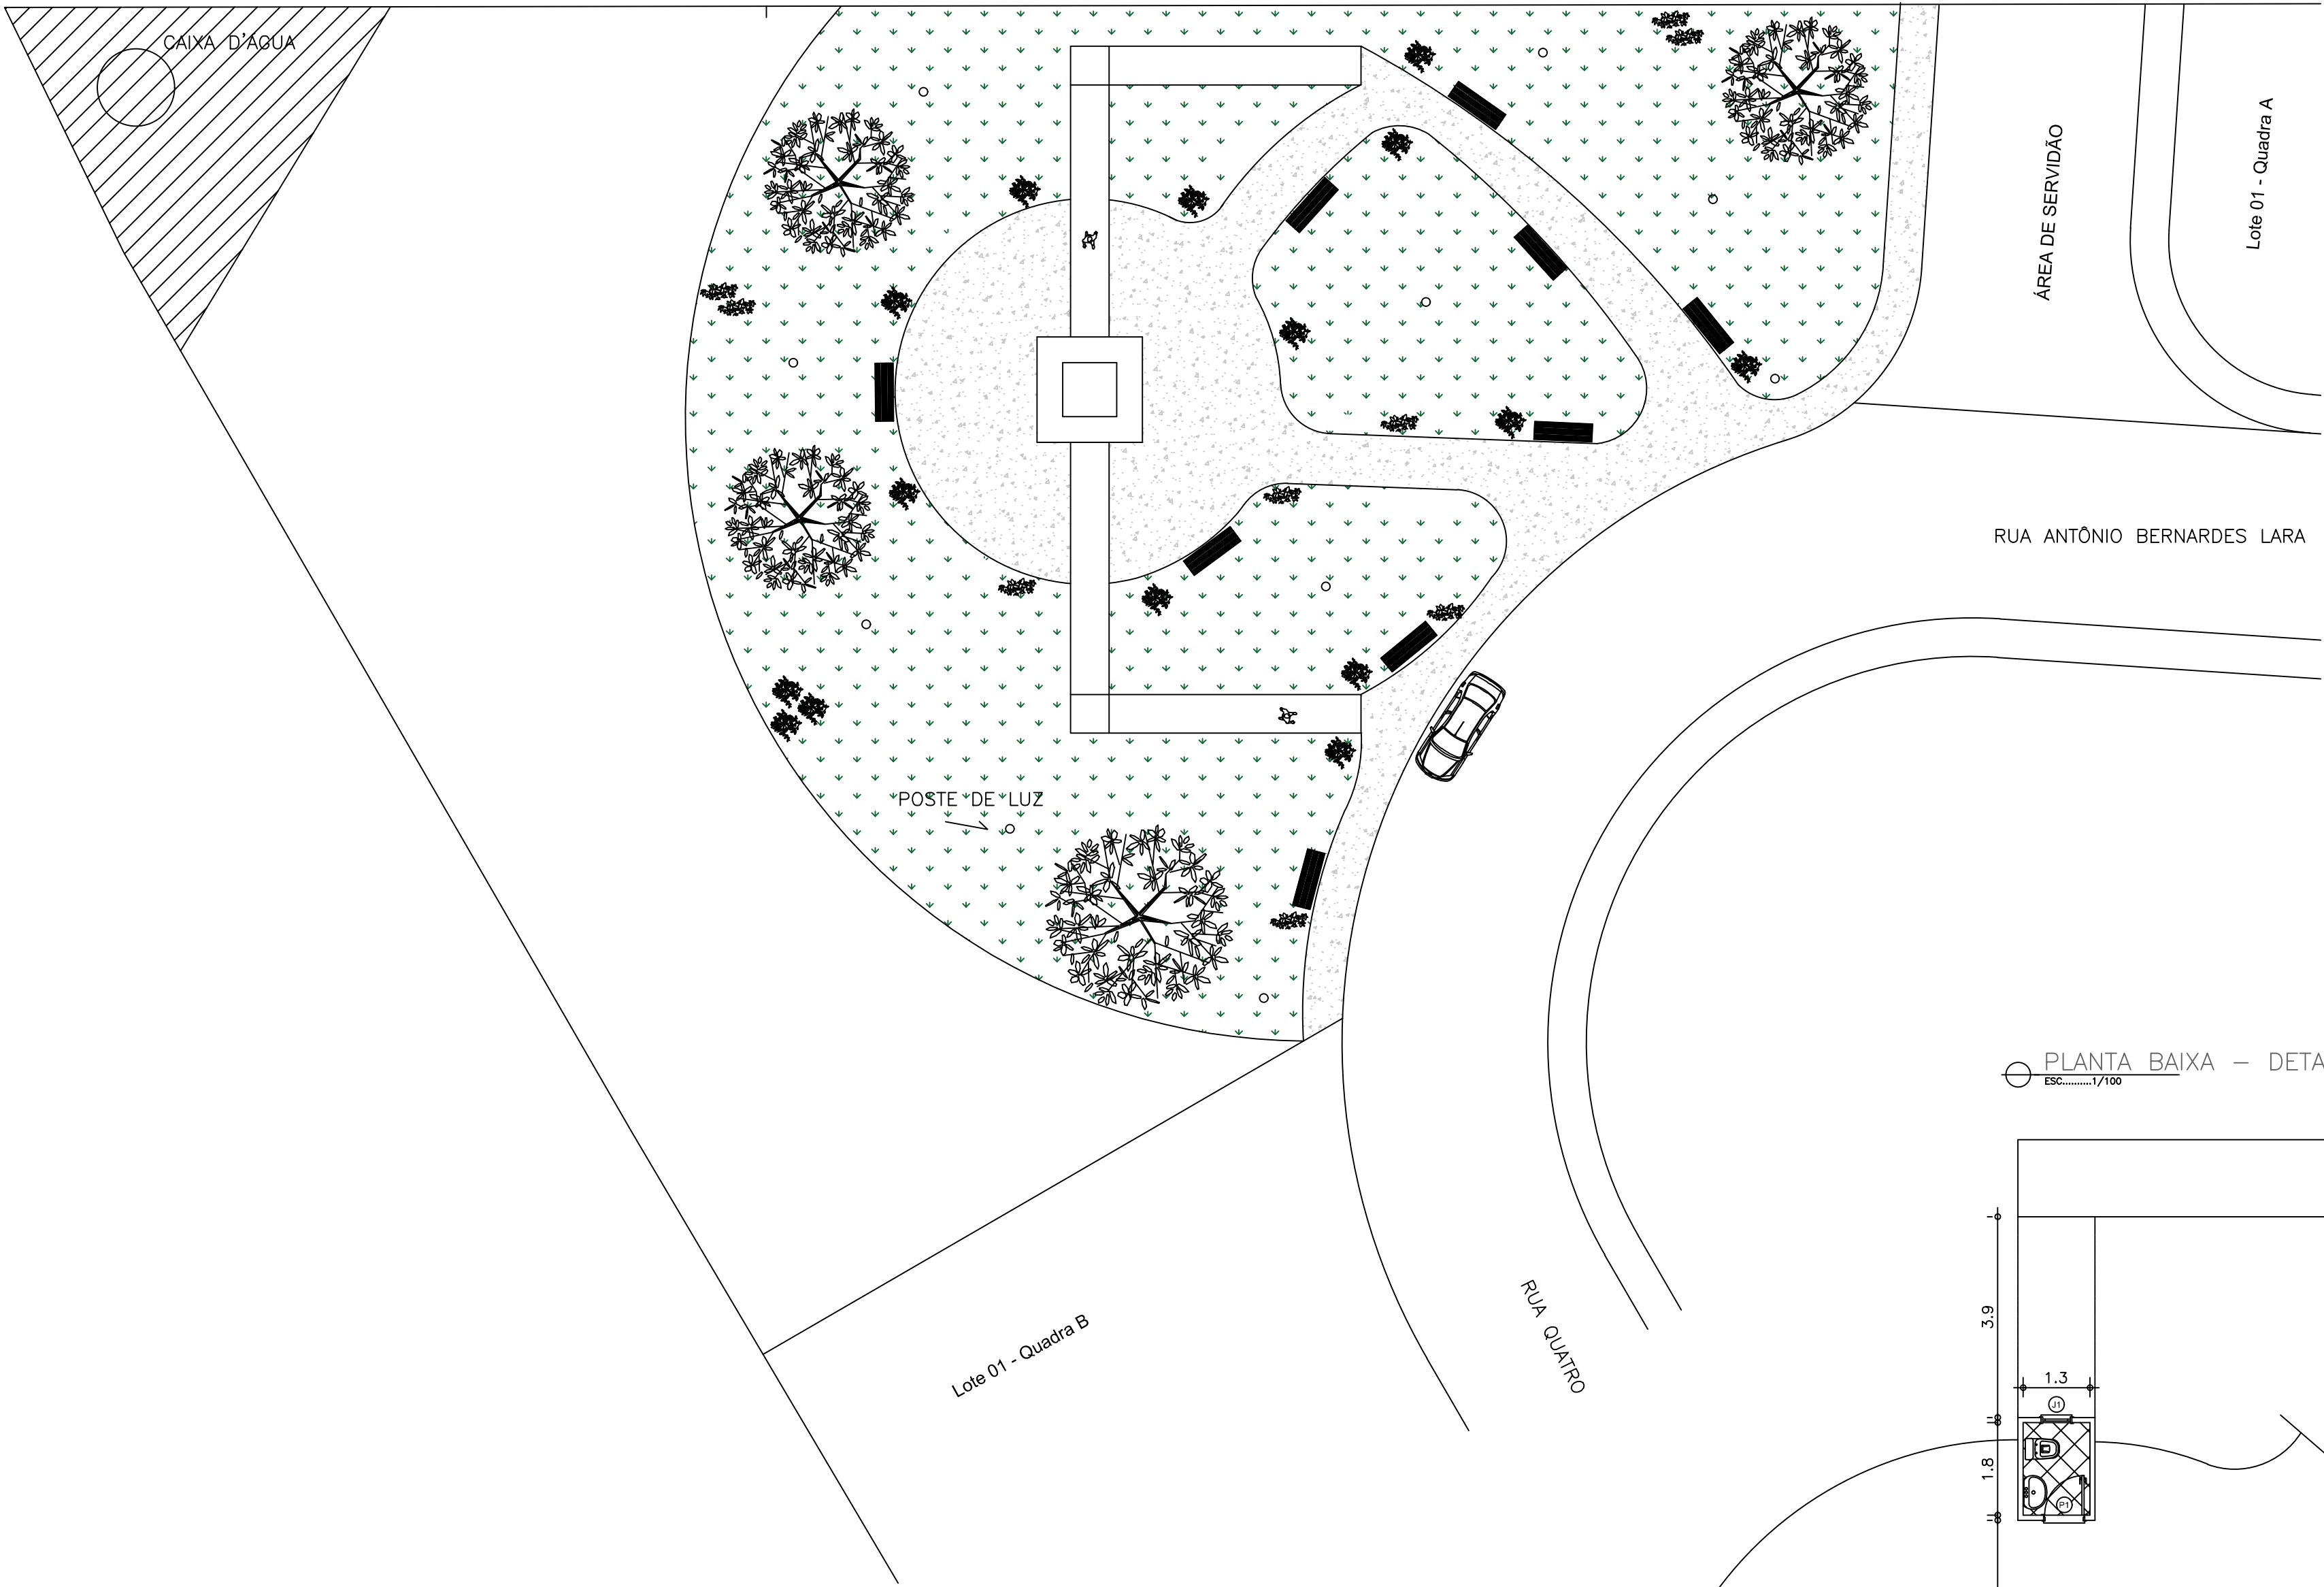

PLANTA BAIXA – DETALHAMENTO DOS BANHEIROS

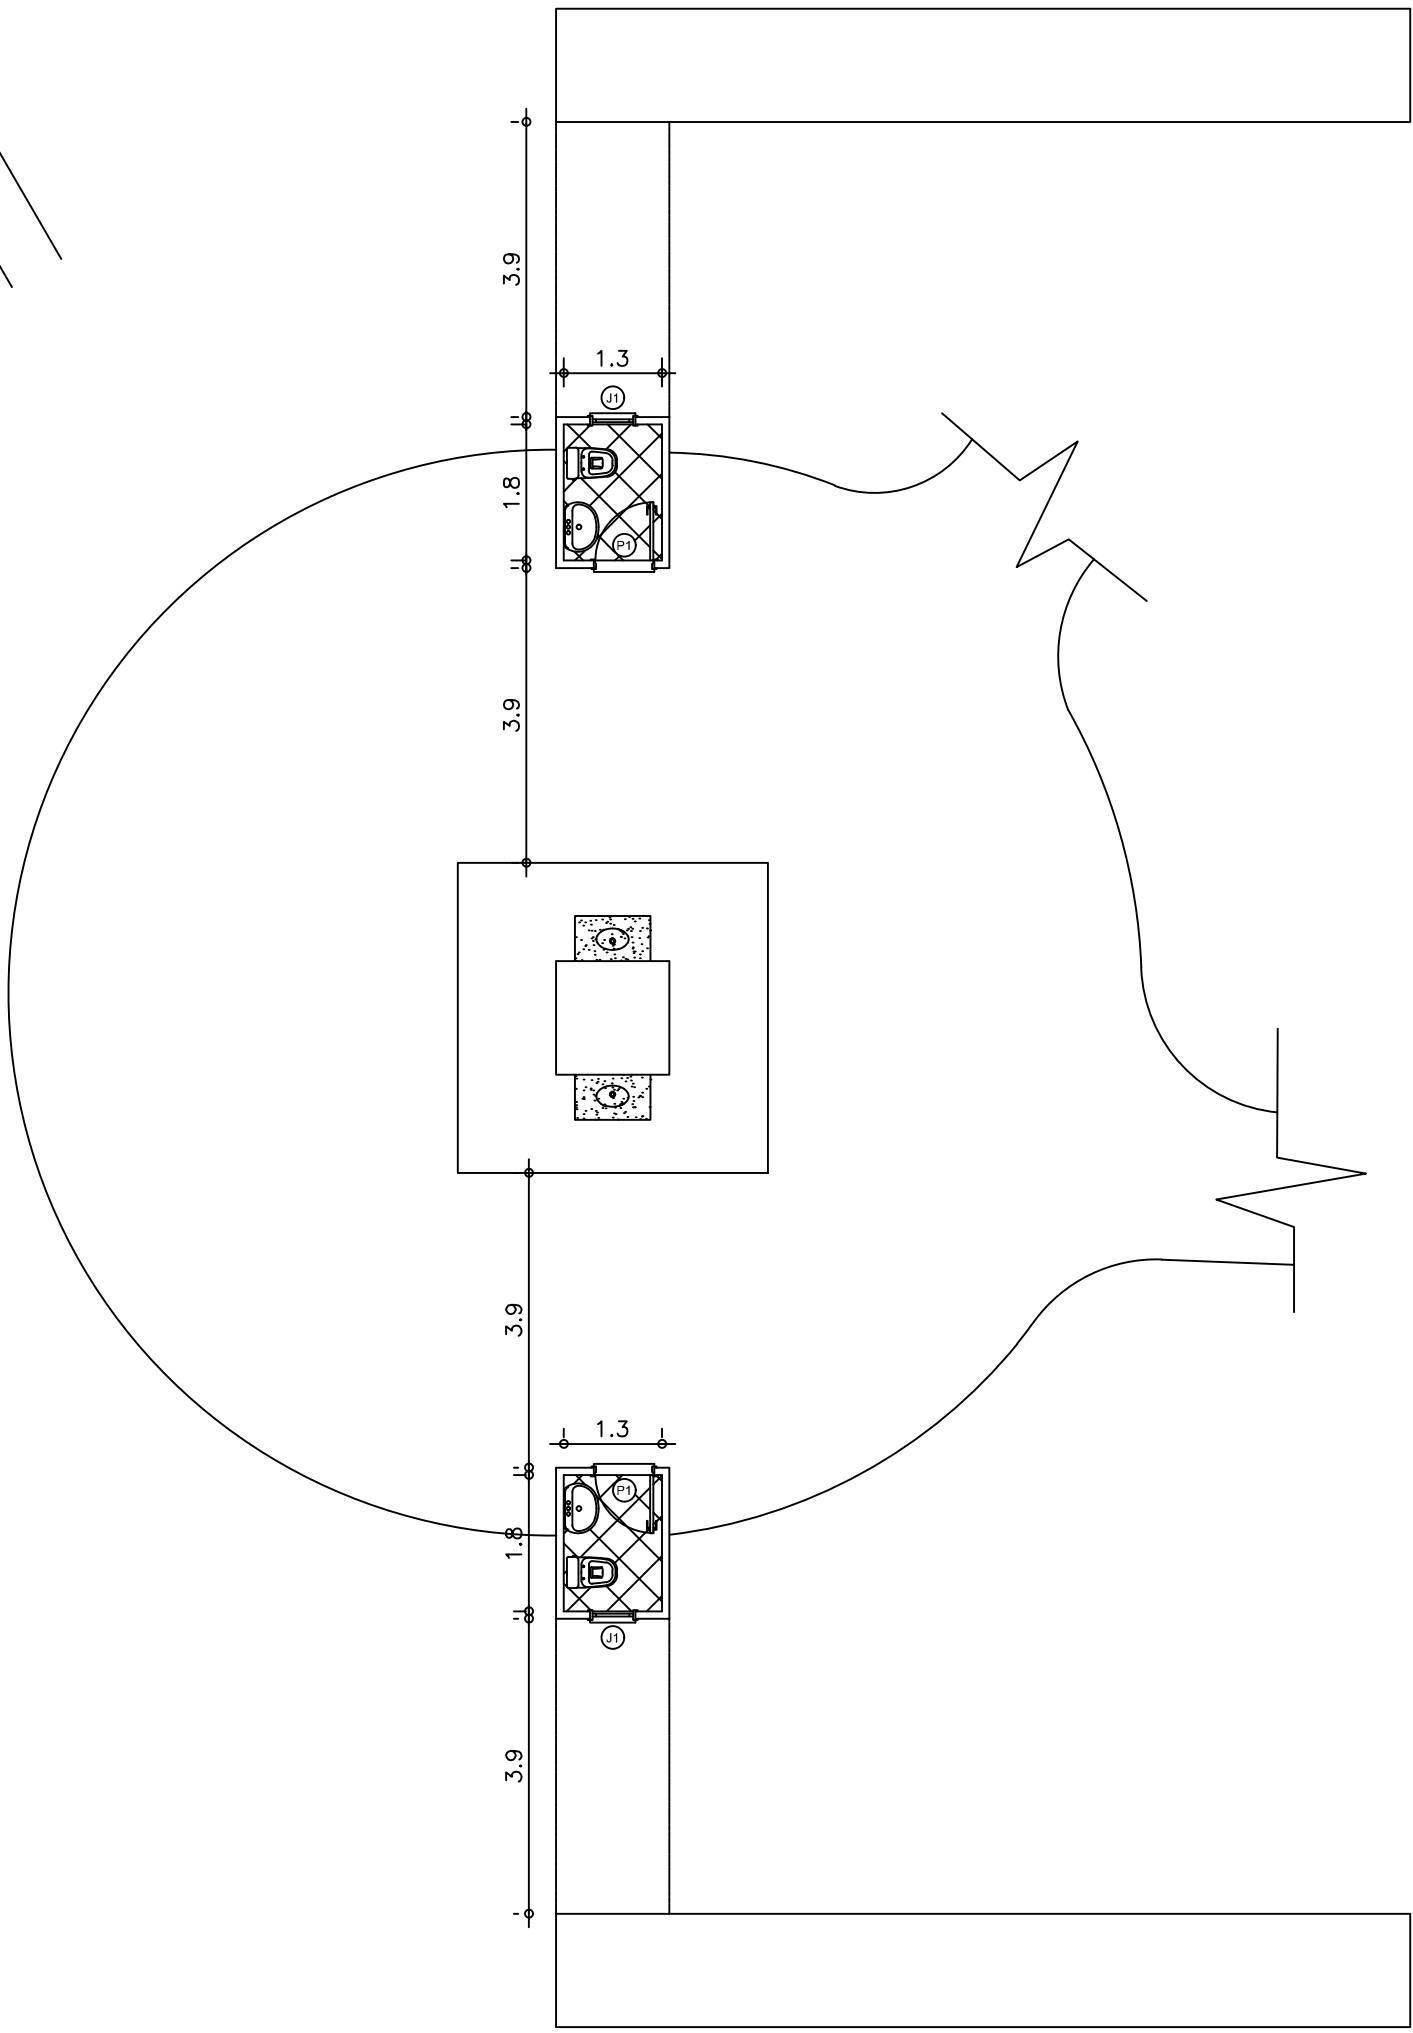

DETALHAMENTO DO GUARDA-CORPO COM CORRIMÃO

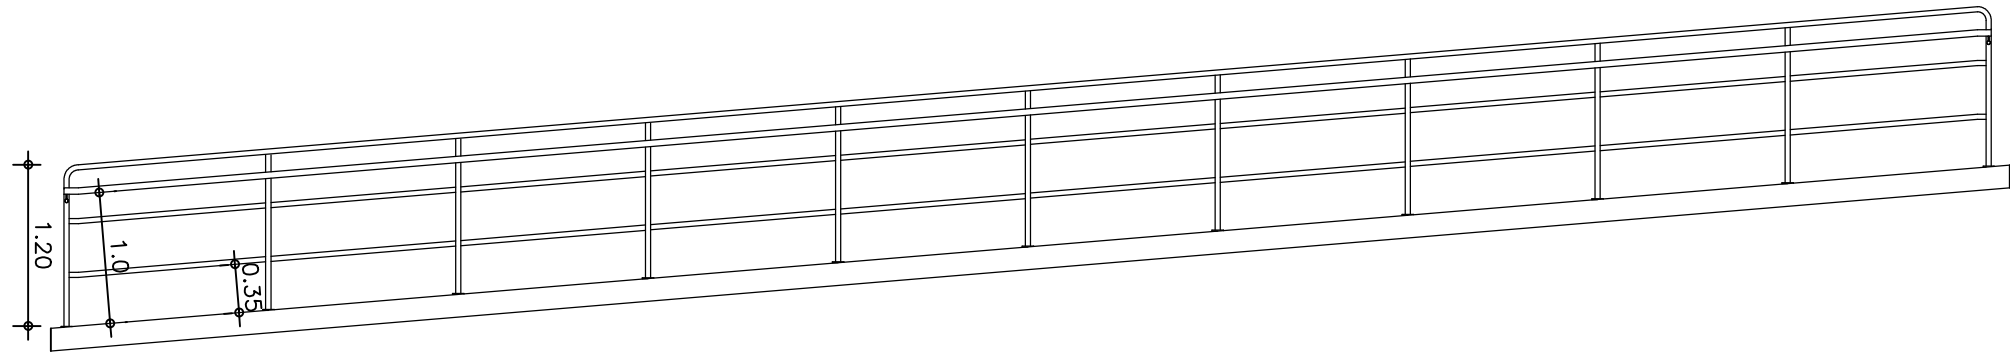

PLANTA BAIXA – DETALHAMENTO DA RAMPA

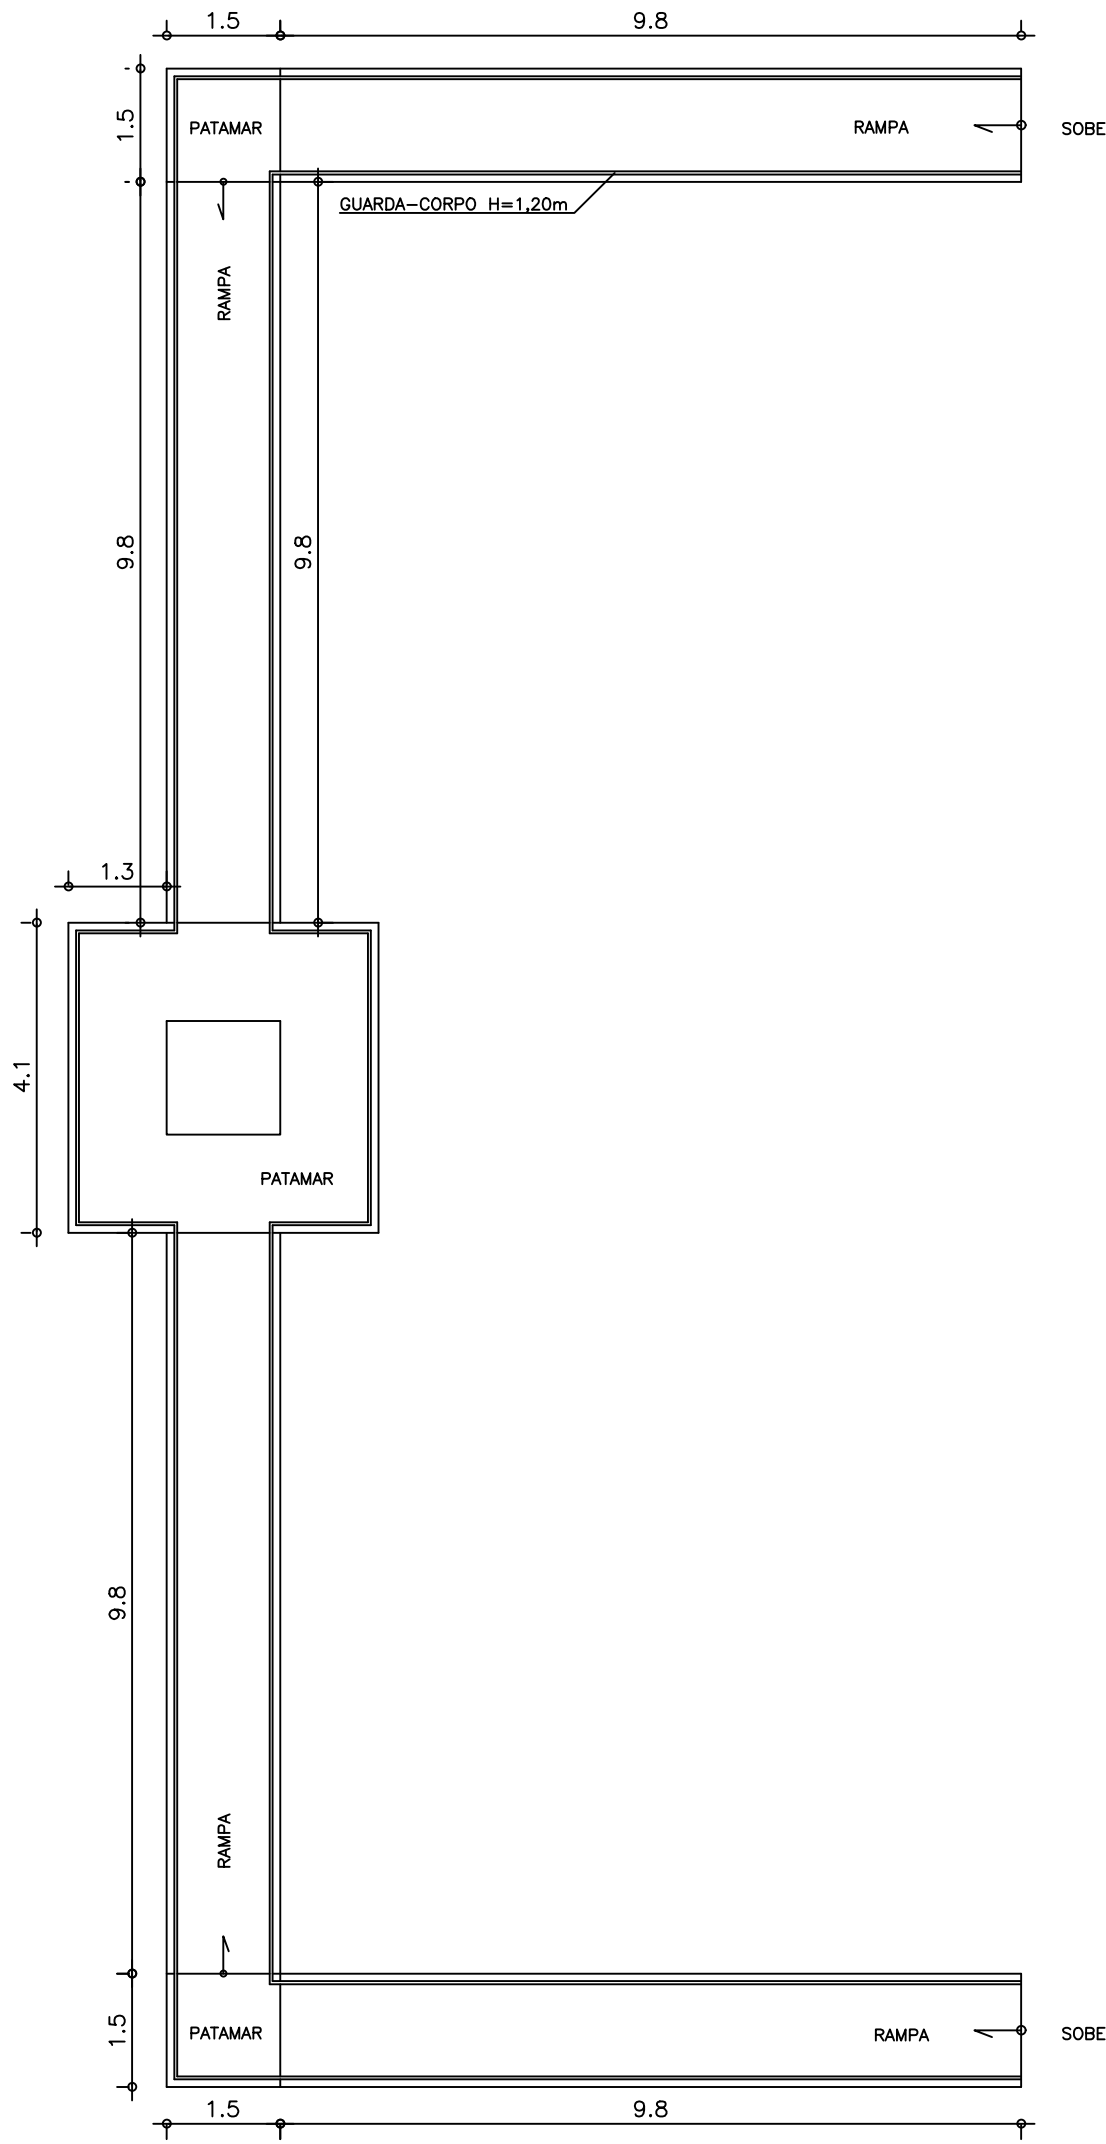


TABELA DE ESQUADRIAS

COD	TIPO	LARGURA	ALTURA	PARAPEITO	MATERIAL	QTD	ÁREA (m²)
J1	Janela basculante	60.00	60.00	150.00	Alumínio e Vidro	2	0.36
P1	Porta de abrir	80.00	210.00	-	Madeira	2	1.68

PROJETO ARQUITETÔNICO - REFORMA E AMPLIAÇÃO

PROPRIETÁRIO: PREFEITURA MUNICIPAL DE GUAPÉ

FOLHA:
01/01

CONTEÚDO: PLANTA BAIXA, QUADRO DE ESQUADRIAS, PLANTA DE SITUAÇÃO
DETALHAMENTO DE GUARDA-CORPO

LOCAL: PRAÇA NOSSA SENHORA, COMUNIDADE: APARECIDA DO SUL

CIDADE: GUAPÉ/MG

ESCALAS: INDICADAS

COMPLEMENTO:

DATA: JANEIRO/2019

SITUAÇÃO SEM ESCALA:

DECLARO QUE A APROVAÇÃO DO PROJETO NÃO IMPLICA NO
RECONHECIMENTO POR PARTE DA PREFEITURA DO DIREITO DE
PROPRIEDADE DO TERRENO

PROPRIETÁRIO: PREFEITURA MUNICIPAL DE GUAPÉ
CNPJ: 18.239.616/0001-85

ÁREAS EM M²:

TERRENO: 336,00 M²

CONSTRUÇÃO:

PRAÇA: 336,00 M²

TOTAL: 336,00 M²

AUTOR DO PROJETO: LEANDRO DUTRA GARCIA

RESPONSÁVEL TÉCNICO: LEANDRO DUTRA GARCIA
CREA: MG-160.619/D

PREFEITURA MUNICIPAL DE GUAPÉ - MINAS GERAIS

PROCESSO Nº _____

CONFERIDO _____

APROVADO _____

EM ____/____/____