


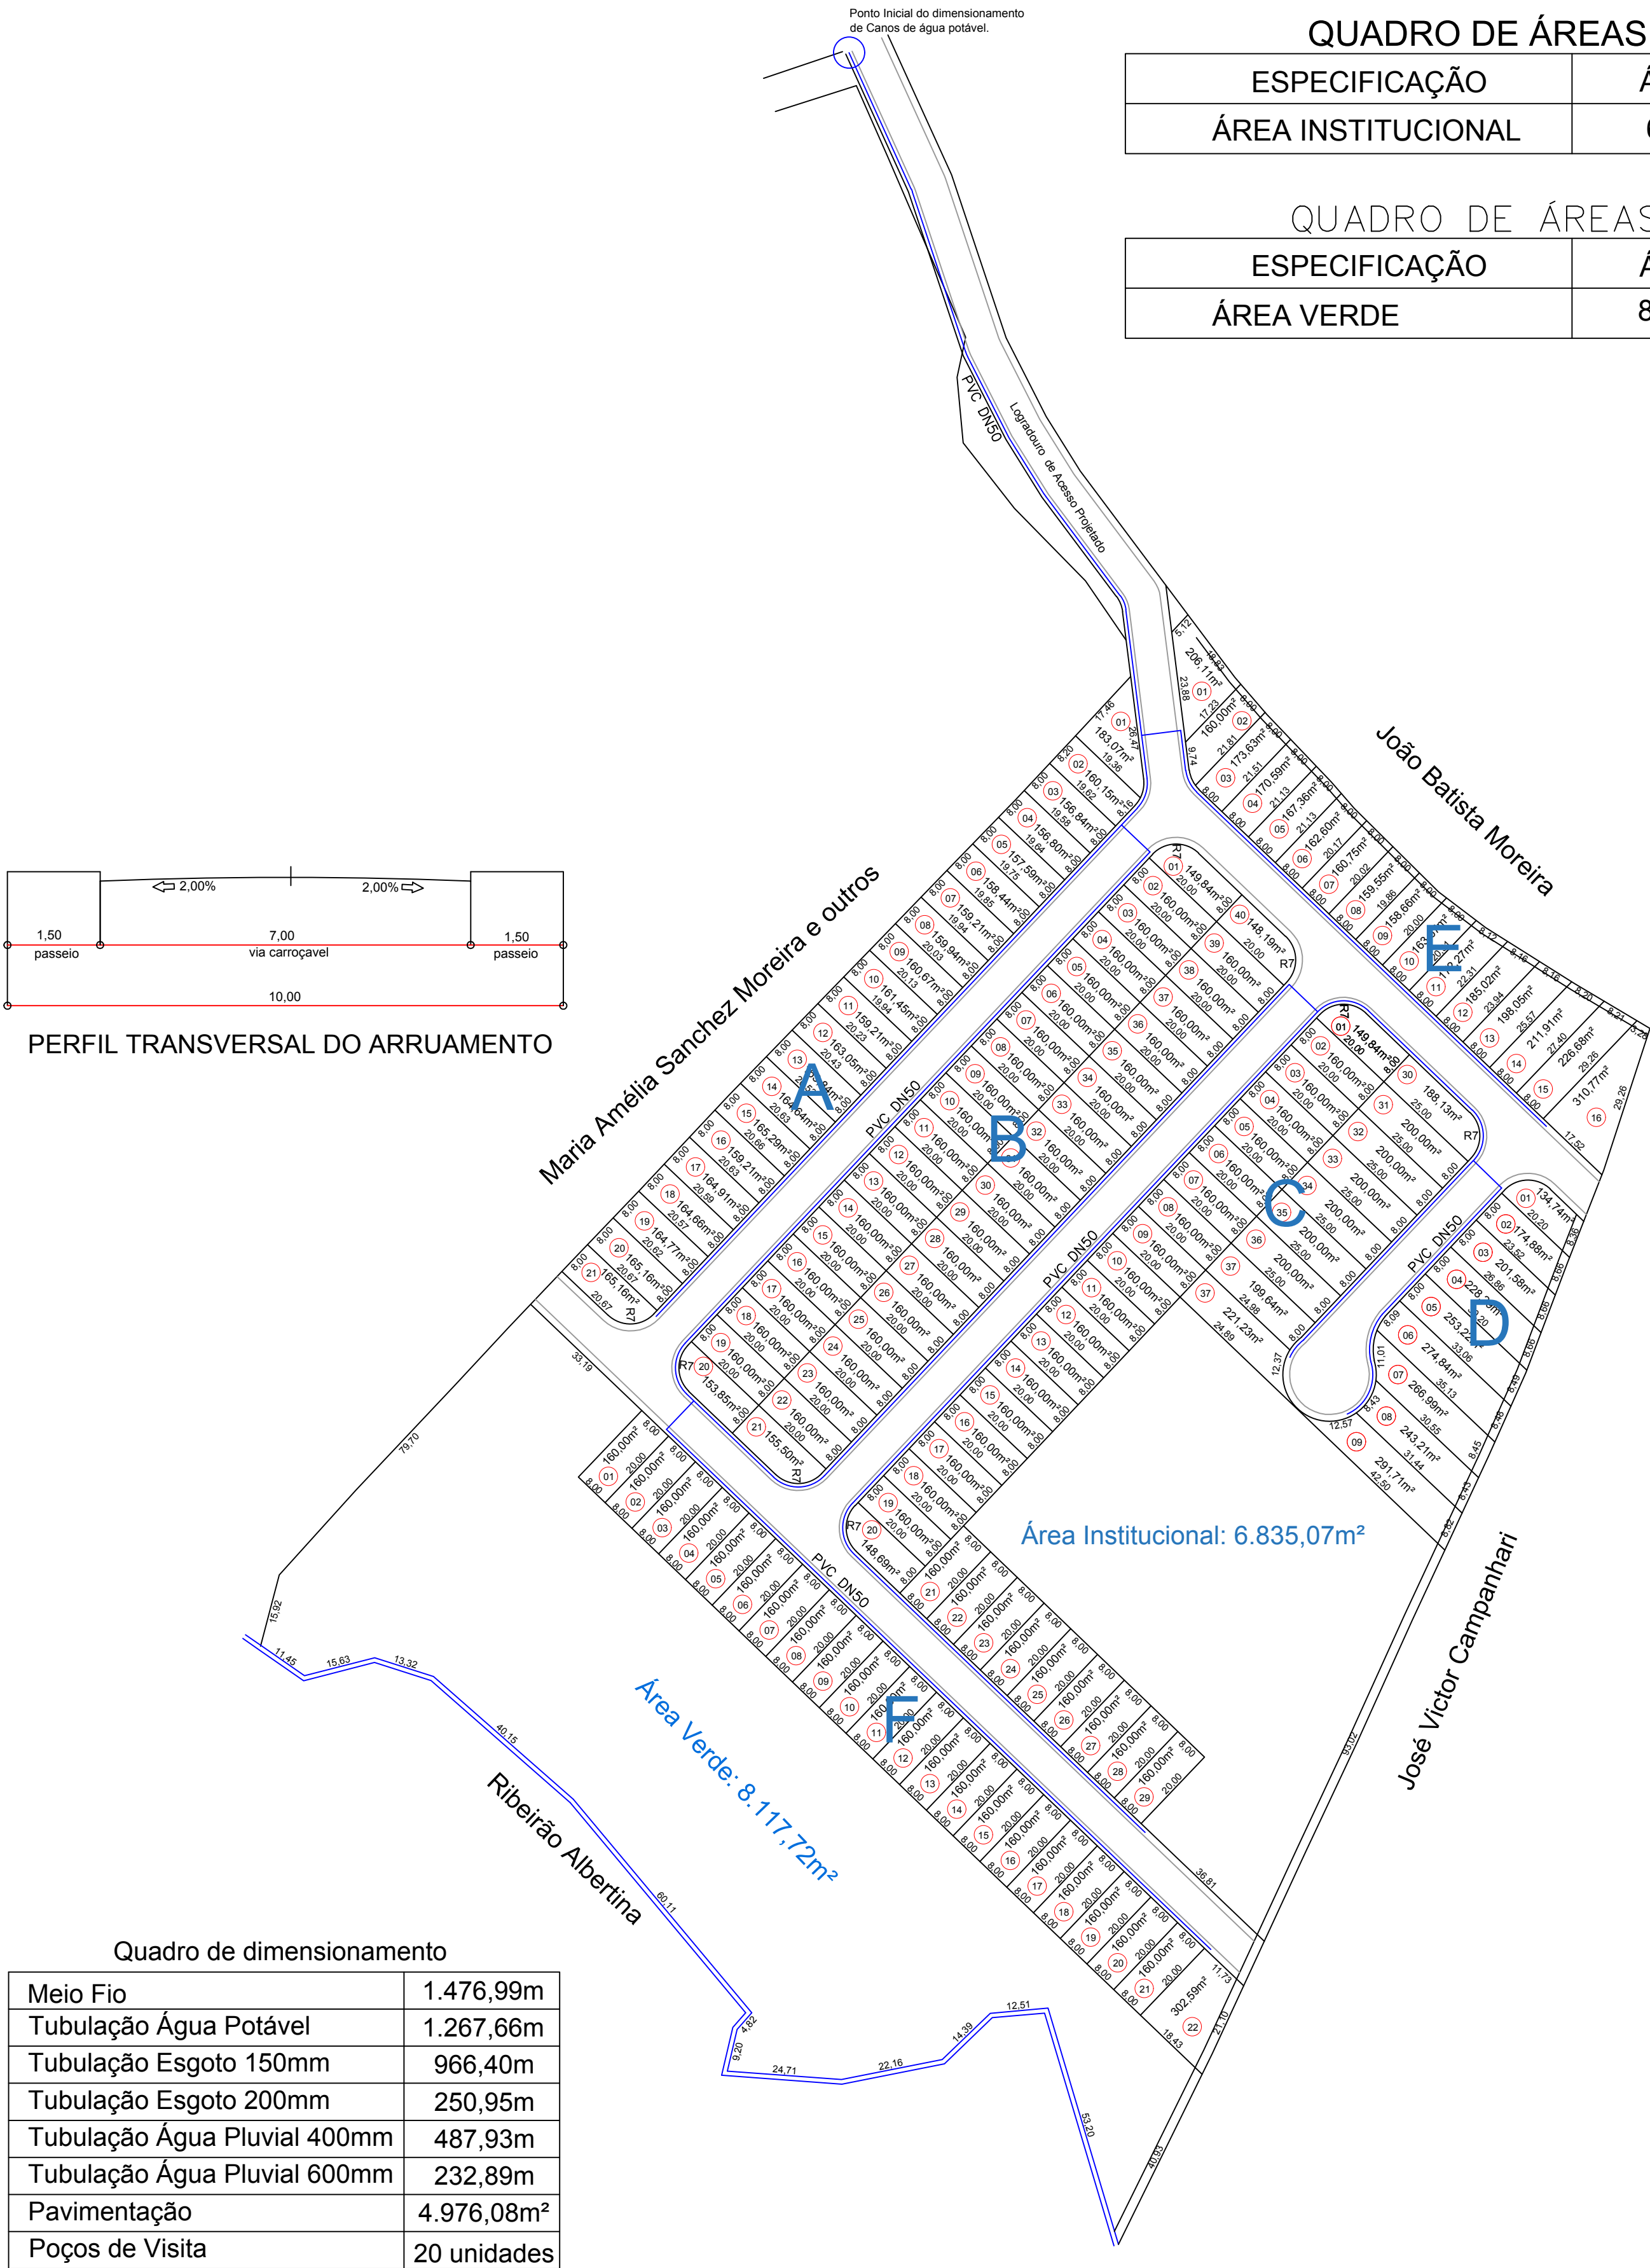

QUADRO DE ÁREAS	
ESPECIFICAÇÃO	ÁREA (M2)
ÁREA INSTITUCIONAL	6.835,07m²

QUADRO DE ÁREAS	
ESPECIFICAÇÃO	ÁREA (M2)
ÁREA VERDE	8.117,72

QUADRO DE ÁREAS	
ESPECIFICAÇÃO	ÁREA (M2)
LOTES	24.921,32

QUADRO DE ÁREAS	
ESPECIFICAÇÃO	ÁREA (M2)
RUA	9.310,32

QUADRO DE ÁREAS	
ESPECIFICAÇÃO	ÁREA (M2)
1 QUADRA A - 21 LOTES	3.413,01
2 QUADRA B - 40 LOTES	6.358,00
3 QUADRA C - 38 LOTES	6.423,37
4 QUADRA D - 09 LOTES	2.070,98
5 QUADRA E - 16 LOTES	3.007,09
6 QUADRA F - 22 LOTES	3.648,87
TOTAL DE LOTES: 146 u Área Total: 24.921,32	

Escala
1:1000

PROJETO COMPLETO

Folha
2/6

Obra: SISTEMA DE ÁGUA POTÁVEL

Denominação:

Local: Município de Albertina - MG

Área: 49.184,43 m²

Proprietários: PREFEITURA MUNICIPAL DE ALBERTINA - MG

Comarca: Jacutinga - MG

Data12/09/2019

Declaro, que a aprovação do projeto não implica no reconhecimento por parte da prefeitura, no direito de proprietário do terreno.

Proprietários

QUADRO DE ÁREAS			
	Especificação	Área (m²)	%
1	Área dos Lotes (146 lotes)	24.921,32	50,67
2.0	Sistema Viário	9.310,32	18,93
2.1	Área Institucional	6.835,07	13,90
2.2	Área Verde	8.117,72	16,50
3	Área Loteada	49.184,43	100,00

Responsável Técnico
WAGNER BERTUCCI
ENG.: CREA 33707/D

DESPACHOS