

QUADRO DE ÁREAS

ESPECIFICAÇÃO	ÁREA (M2)
ÁREA INSTITUCIONAL	6.835,07m ²

QUADRO DE ÁREAS

ESPECIFICAÇÃO	ÁREA (M2)
ÁREA VERDE	11.769,72

QUADRO DE ÁREAS

ESPECIFICAÇÃO	ÁREA (M2)
LOTES	24.921,32


QUADRO DE ÁREAS

ESPECIFICAÇÃO	ÁREA (M2)
RUA	9.310,32


QUADRO DE ÁREAS

ESPECIFICAÇÃO	ÁREA (M2)
1 QUADRA A - 21 LOTES	3.413,01
2 QUADRA B - 40 LOTES	6.358,00
3 QUADRA C - 38 LOTES	6.423,37
4 QUADRA D - 09 LOTES	2.070,98
5 QUADRA E - 16 LOTES	3.007,09
6 QUADRA F - 22 LOTES	3.648,87
TOTAL DE LOTES: 146 u	Área Total: 24.921,32

OBSERVAÇÃO: Para a Otimização do Loteamento será necessário o rebaixamento da Rua 01 e da Rua 02 ou que se institua a servidão de passagem de esgoto para os lotes que possuem testada para estas ruas.

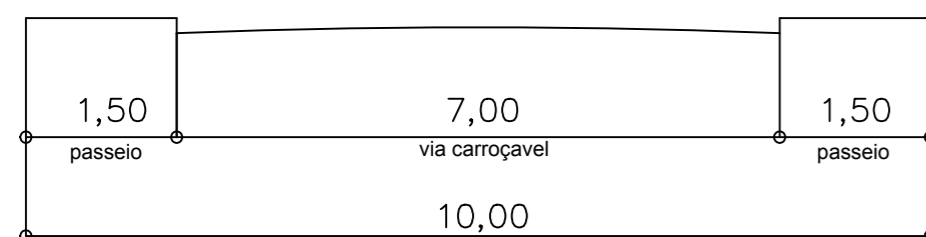

Perfil Transversal
Escala 1/10

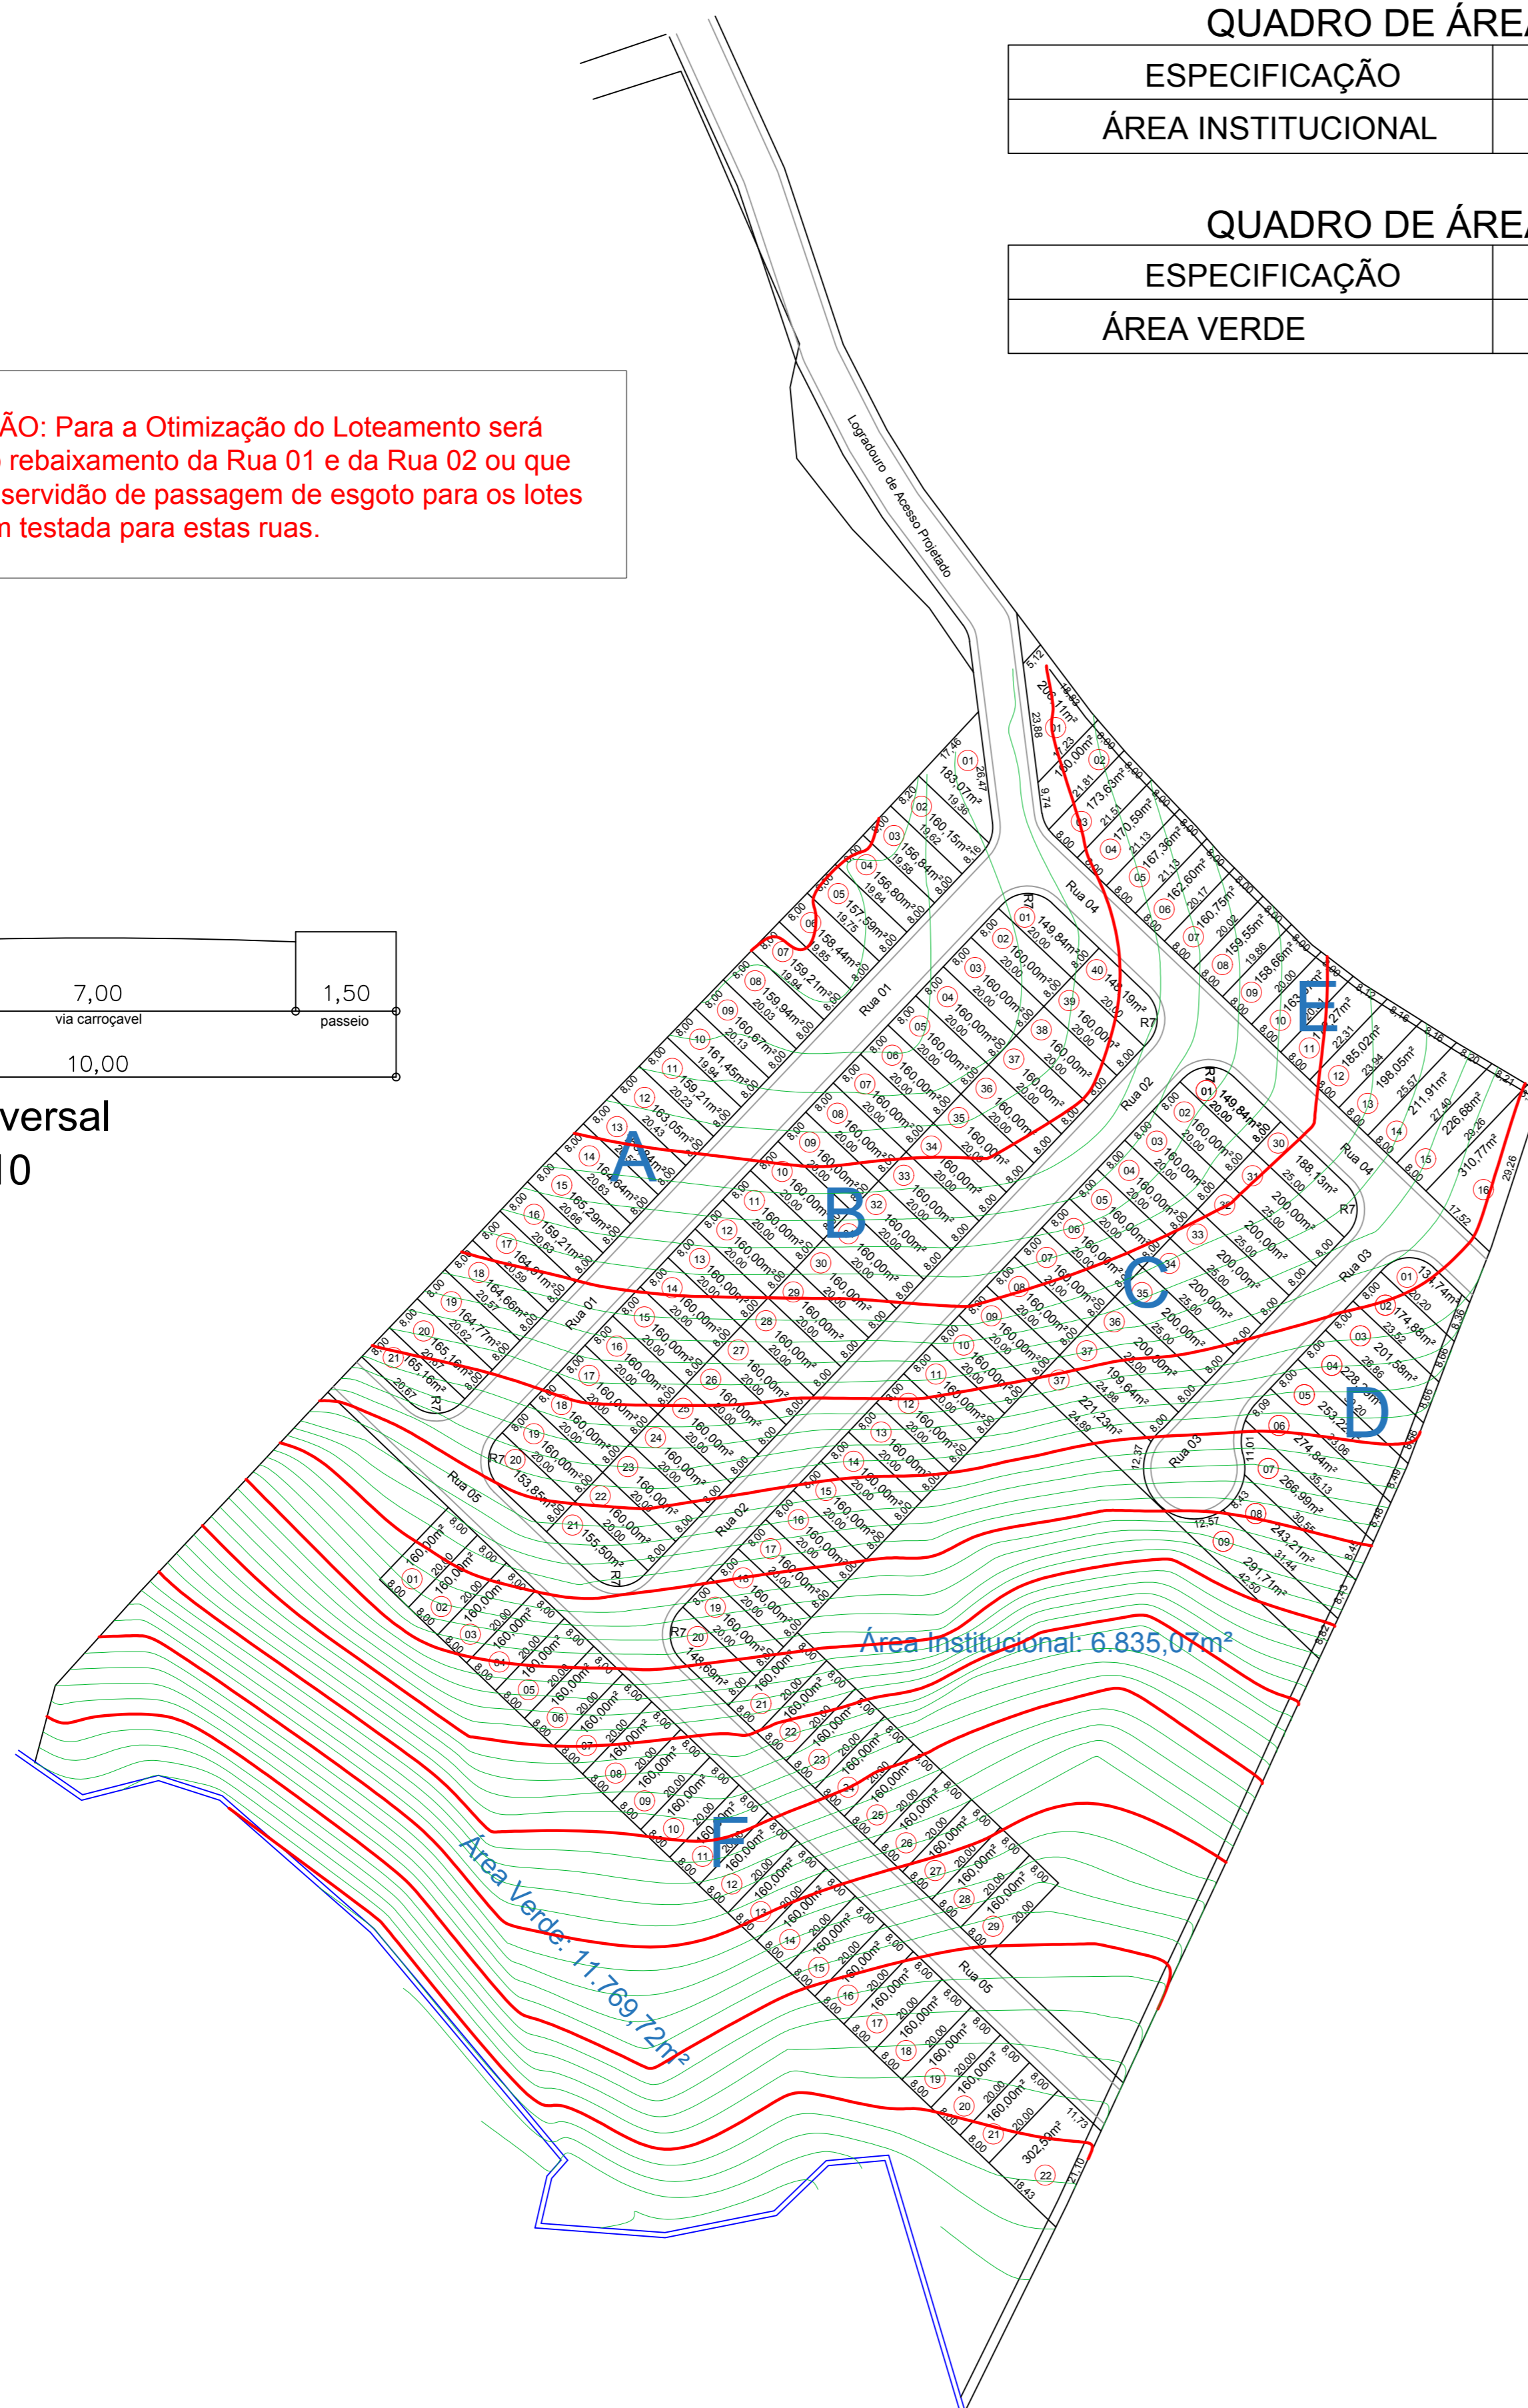

Escala 1:1000	PROJETO COMPLETO	Folha 2/6
---------------	-------------------------	-----------

Obra: PROJETO PLANIALTIMÉTRICO E URBANÍSTICO

Denominação:

Local: Município de Albertina - MG

Área: 52.836,43 m²

Proprietários: PREFEITURA MUNICIPAL DE ALBERTINA - MG

Comarca: Jacutinga - MG

Data: 12/09/2019

Declaro, que a aprovação do projeto não implica no reconhecimento por parte da prefeitura, no direito de proprietário do terreno.

Proprietários

QUADRO DE ÁREAS

	Especificação	Área (m ²)	%
1	Área dos Lotes (146 lotes)	24.921,32	47,17
2.0	Sistema Viário	9.310,32	17,62
2.1	Área Institucional	6.835,07	12,94
2.2	Área Verde	11.769,72	22,27
3	Área Loteada	52.836,43	100,00

Responsável Técnico
WAGNER BERTUCCI
ENG.: CREA 33707/D

DESPACHOS