


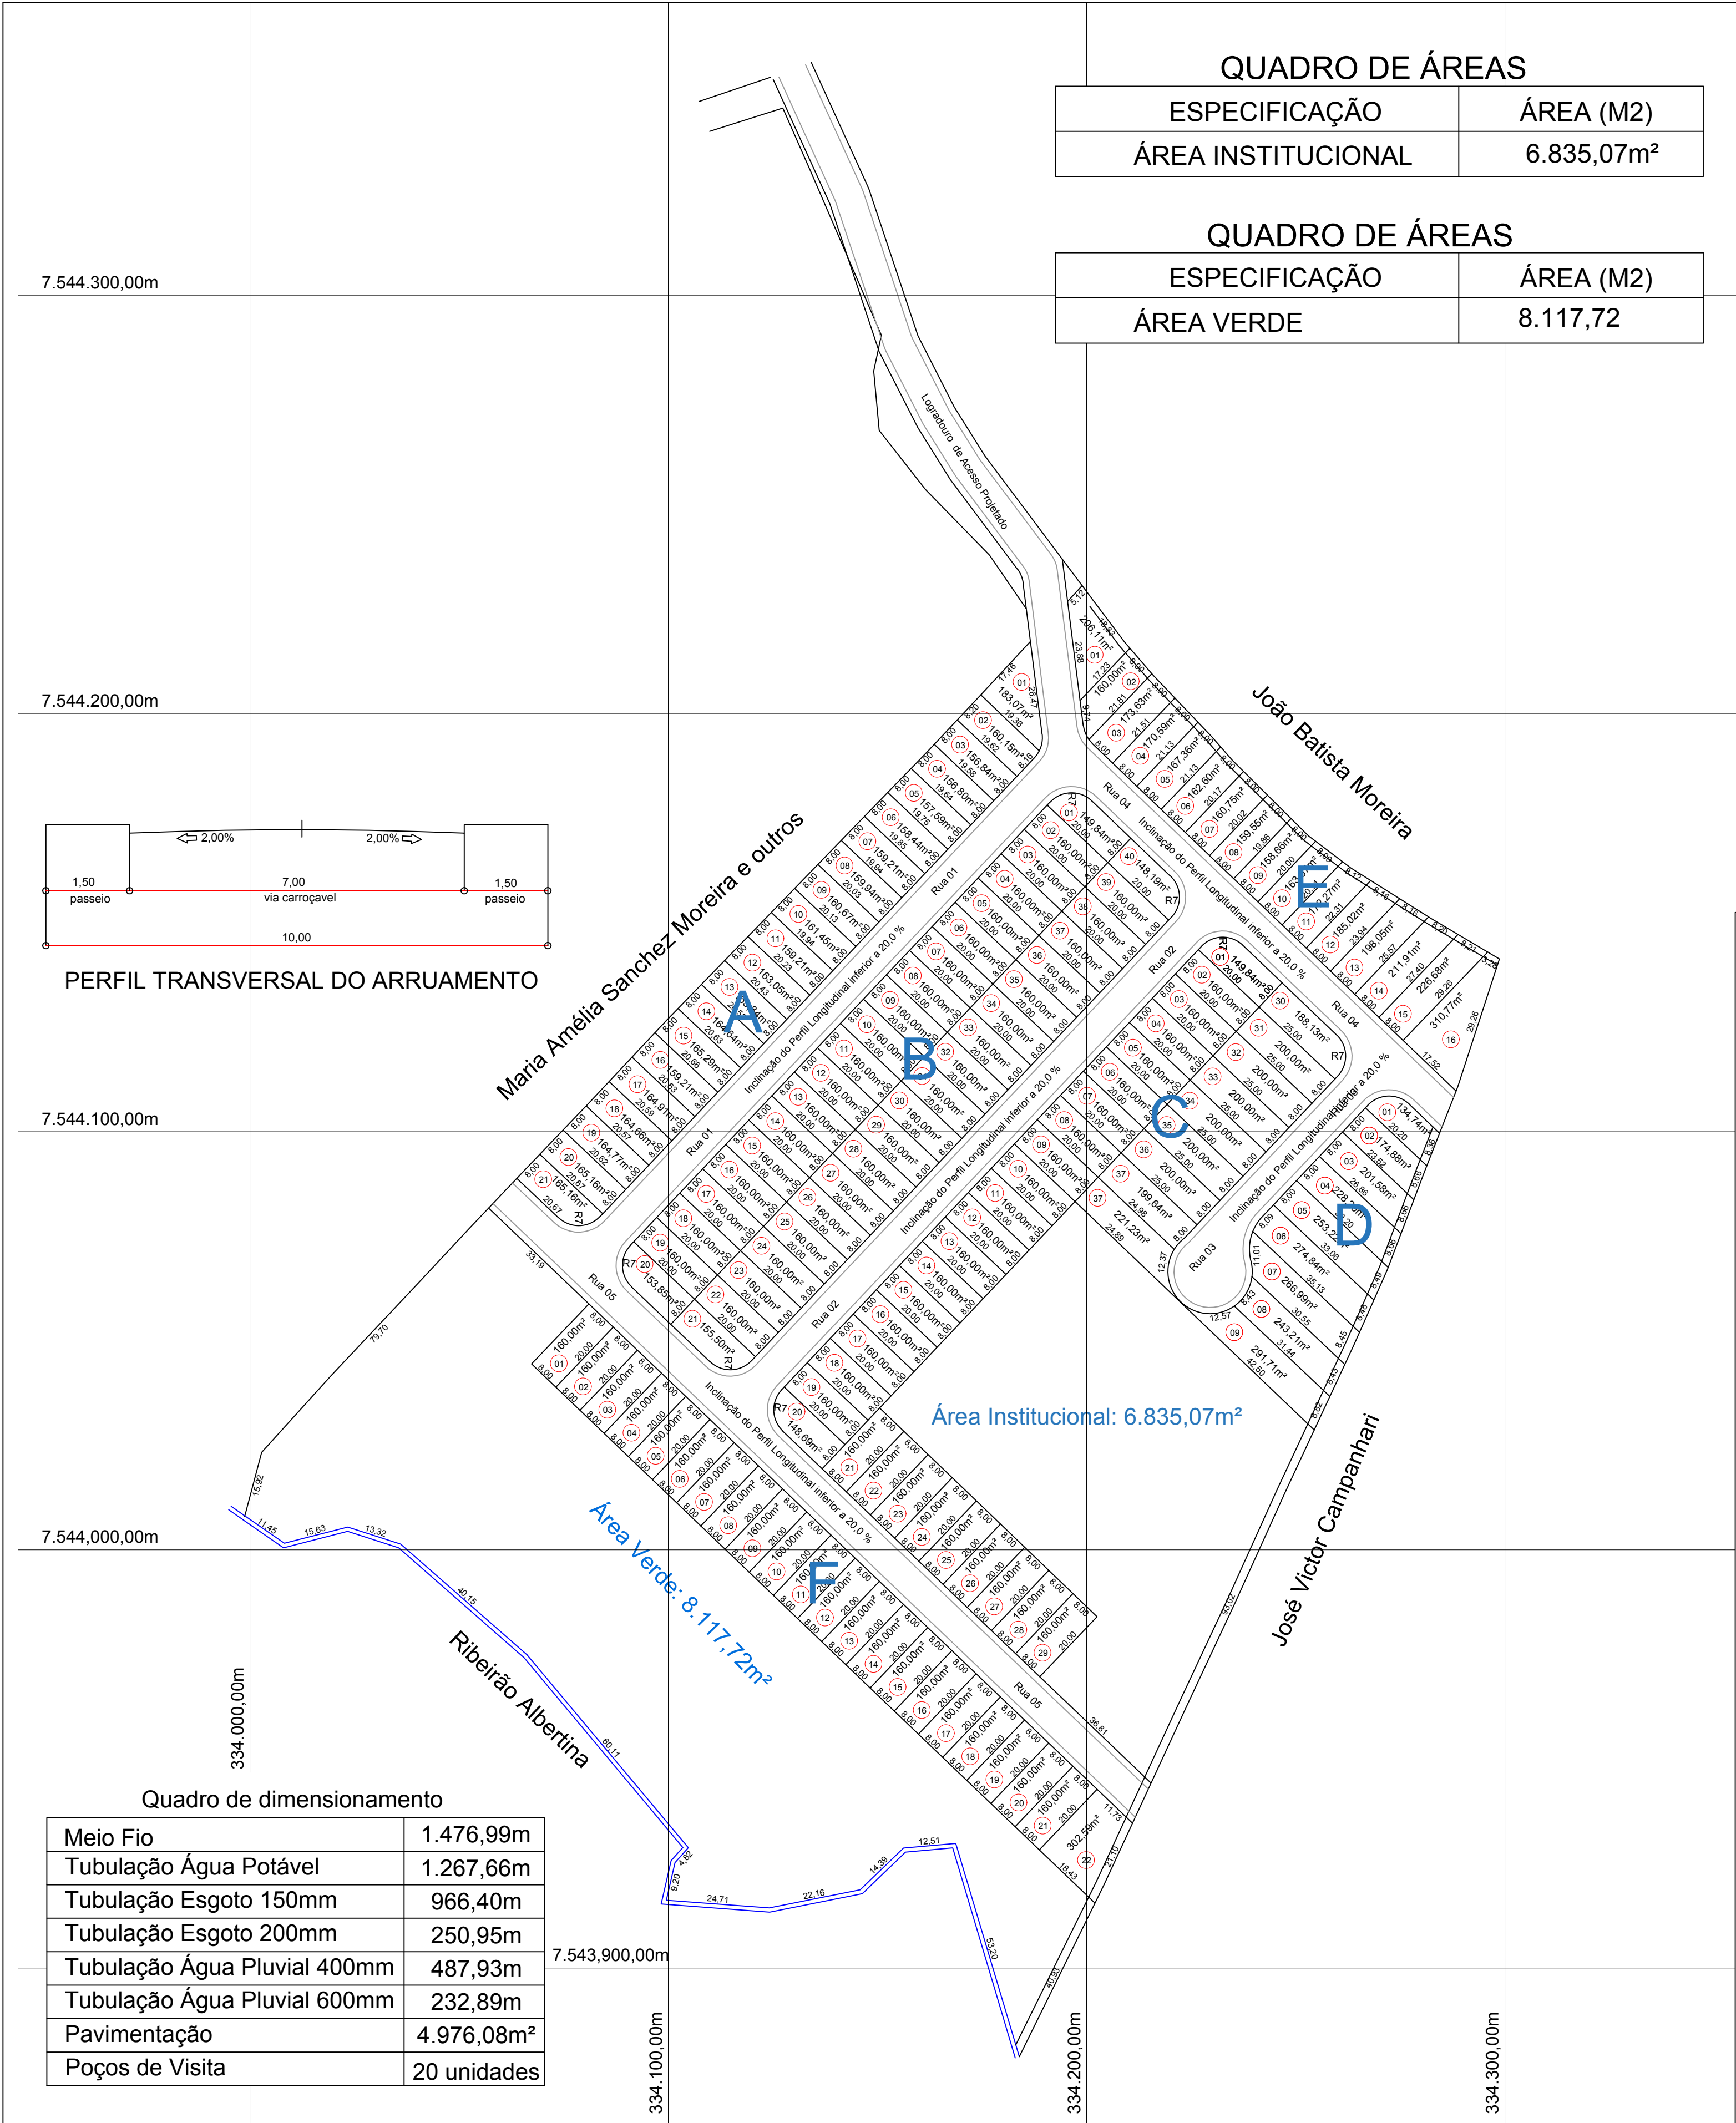

QUADRO DE ÁREAS	
ESPECIFICAÇÃO	ÁREA (M2)
LOTES	24.921,32

QUADRO DE ÁREAS	
ESPECIFICAÇÃO	ÁREA (M2)
RUA	9.310,32

QUADRO DE ÁREAS	
ESPECIFICAÇÃO	ÁREA (M2)
1 QUADRA A - 21 LOTES	3.413,01
2 QUADRA B - 40 LOTES	6.358,00
3 QUADRA C - 38 LOTES	6.423,37
4 QUADRA D - 09 LOTES	2.070,98
5 QUADRA E - 16 LOTES	3.007,09
6 QUADRA F - 22 LOTES	3.648,87
TOTAL DE LOTES: 146 u Área Total: 24.921,32	

Escala 1:1000	PROJETO COMPLETO	Folha 2/6																					
Obra: PROJETO GEORREFERENCIAMENTO																							
Denominação:																							
Local: Município de Albertina - MG																							
Área: 49.184,43 m²																							
Proprietários: PREFEITURA MUNICIPAL DE ALBERTINA - MG																							
Comarca: Jacutinga - MG																							
Data12/09/2019																							
	Declaro, que a aprovação do projeto não implica no reconhecimento por parte da prefeitura, no direito de proprietário do terreno.																						
	Proprietários																						
<table><tr><th colspan="3">QUADRO DE ÁREAS</th></tr><tr><th>Especificação</th><th>Área (m²)</th><th>%</th></tr><tr><td>1 Área dos Lotes (146 lotes)</td><td>24.921,32</td><td>50,67</td></tr><tr><td>2.0 Sistema Viário</td><td>9.310,32</td><td>18,93</td></tr><tr><td>2.1 Área Institucional</td><td>6.835,07</td><td>13,90</td></tr><tr><td>2.2 Área Verde</td><td>8.117,72</td><td>16,50</td></tr><tr><td>3 Área Loteada</td><td>49.184,43</td><td>100,00</td></tr></table>			QUADRO DE ÁREAS			Especificação	Área (m²)	%	1 Área dos Lotes (146 lotes)	24.921,32	50,67	2.0 Sistema Viário	9.310,32	18,93	2.1 Área Institucional	6.835,07	13,90	2.2 Área Verde	8.117,72	16,50	3 Área Loteada	49.184,43	100,00
QUADRO DE ÁREAS																							
Especificação	Área (m²)	%																					
1 Área dos Lotes (146 lotes)	24.921,32	50,67																					
2.0 Sistema Viário	9.310,32	18,93																					
2.1 Área Institucional	6.835,07	13,90																					
2.2 Área Verde	8.117,72	16,50																					
3 Área Loteada	49.184,43	100,00																					
Responsável Técnico WAGNER BERTUCCI ENG.: CREA 33707/D																							
DESPACHOS																							